PIWNICA

UWAGA: Szkic niewymiarowy, z zachowaniem jedynie podstawowych proporcji i ogólnego układu budynku.

Planowana lokalizacja UPS

Alternatywna lokalizacja UPS

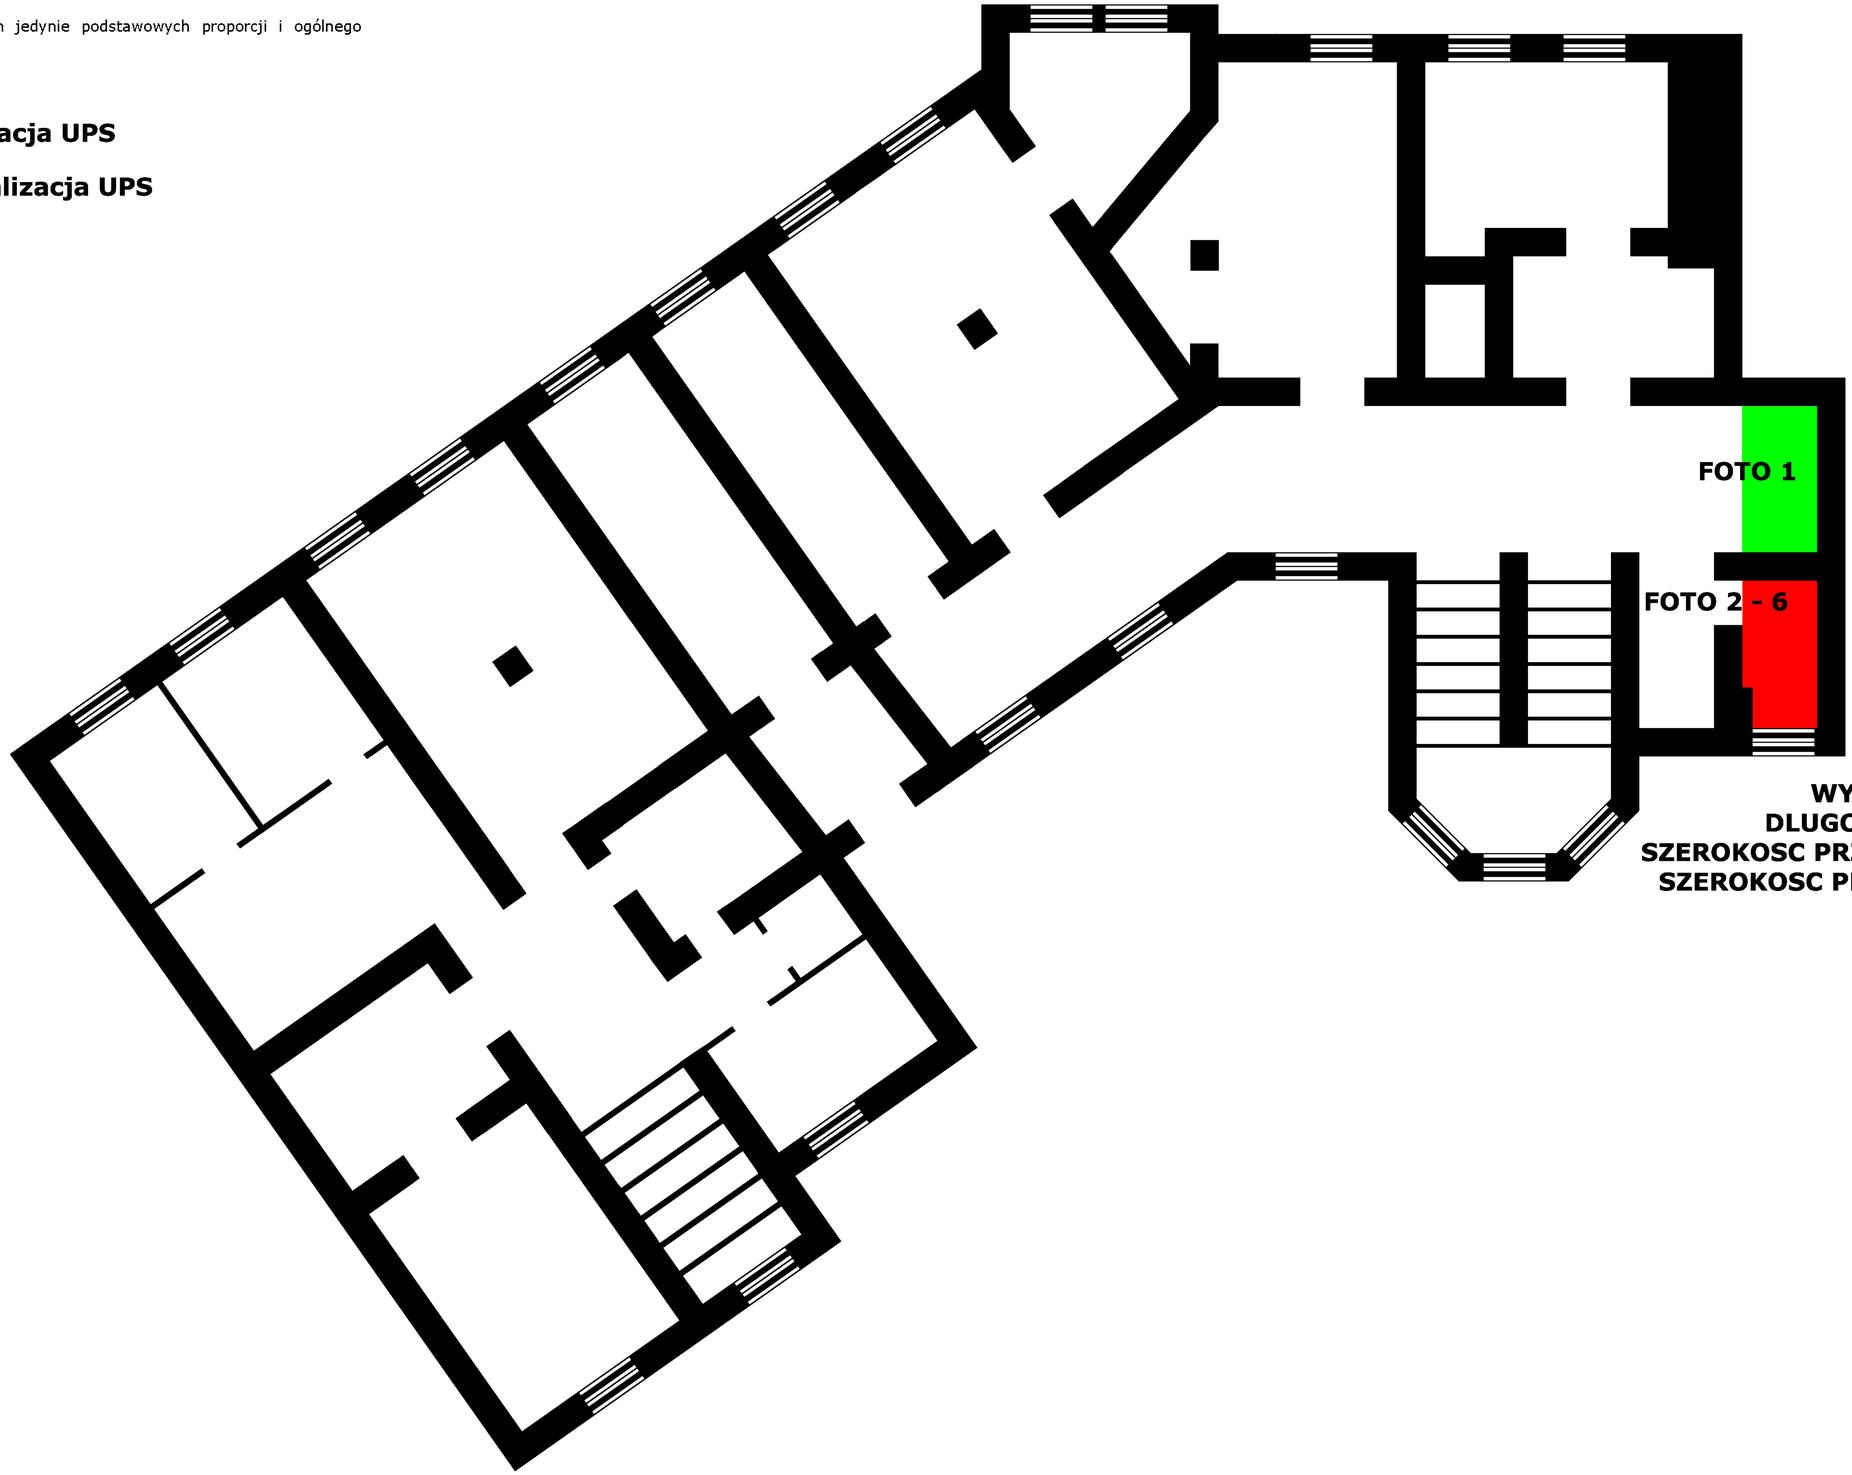

WYMIARY:
DLUGOSC 300 CM
SZEROKOSC PRZY WEJSCIU 143 CM
SZEROKOSC PRZY OKNIE 104 CM

FOTO 1

FOTO 2

FOTO 3

FOTO 4

FOTO 5

FOTO 6

PARTER

UWAGA: Szkic niewymiarowy, z zachowaniem jedynie podstawowych proporcji i ogólnego układu budynku.

Lokalizacja telewizorów plazmowych systemu informacji audiowizualnej

Lokalizacja automatu biletowego systemu kolejkowego

Lokalizacja monitorów LCD systemu kolejkowego

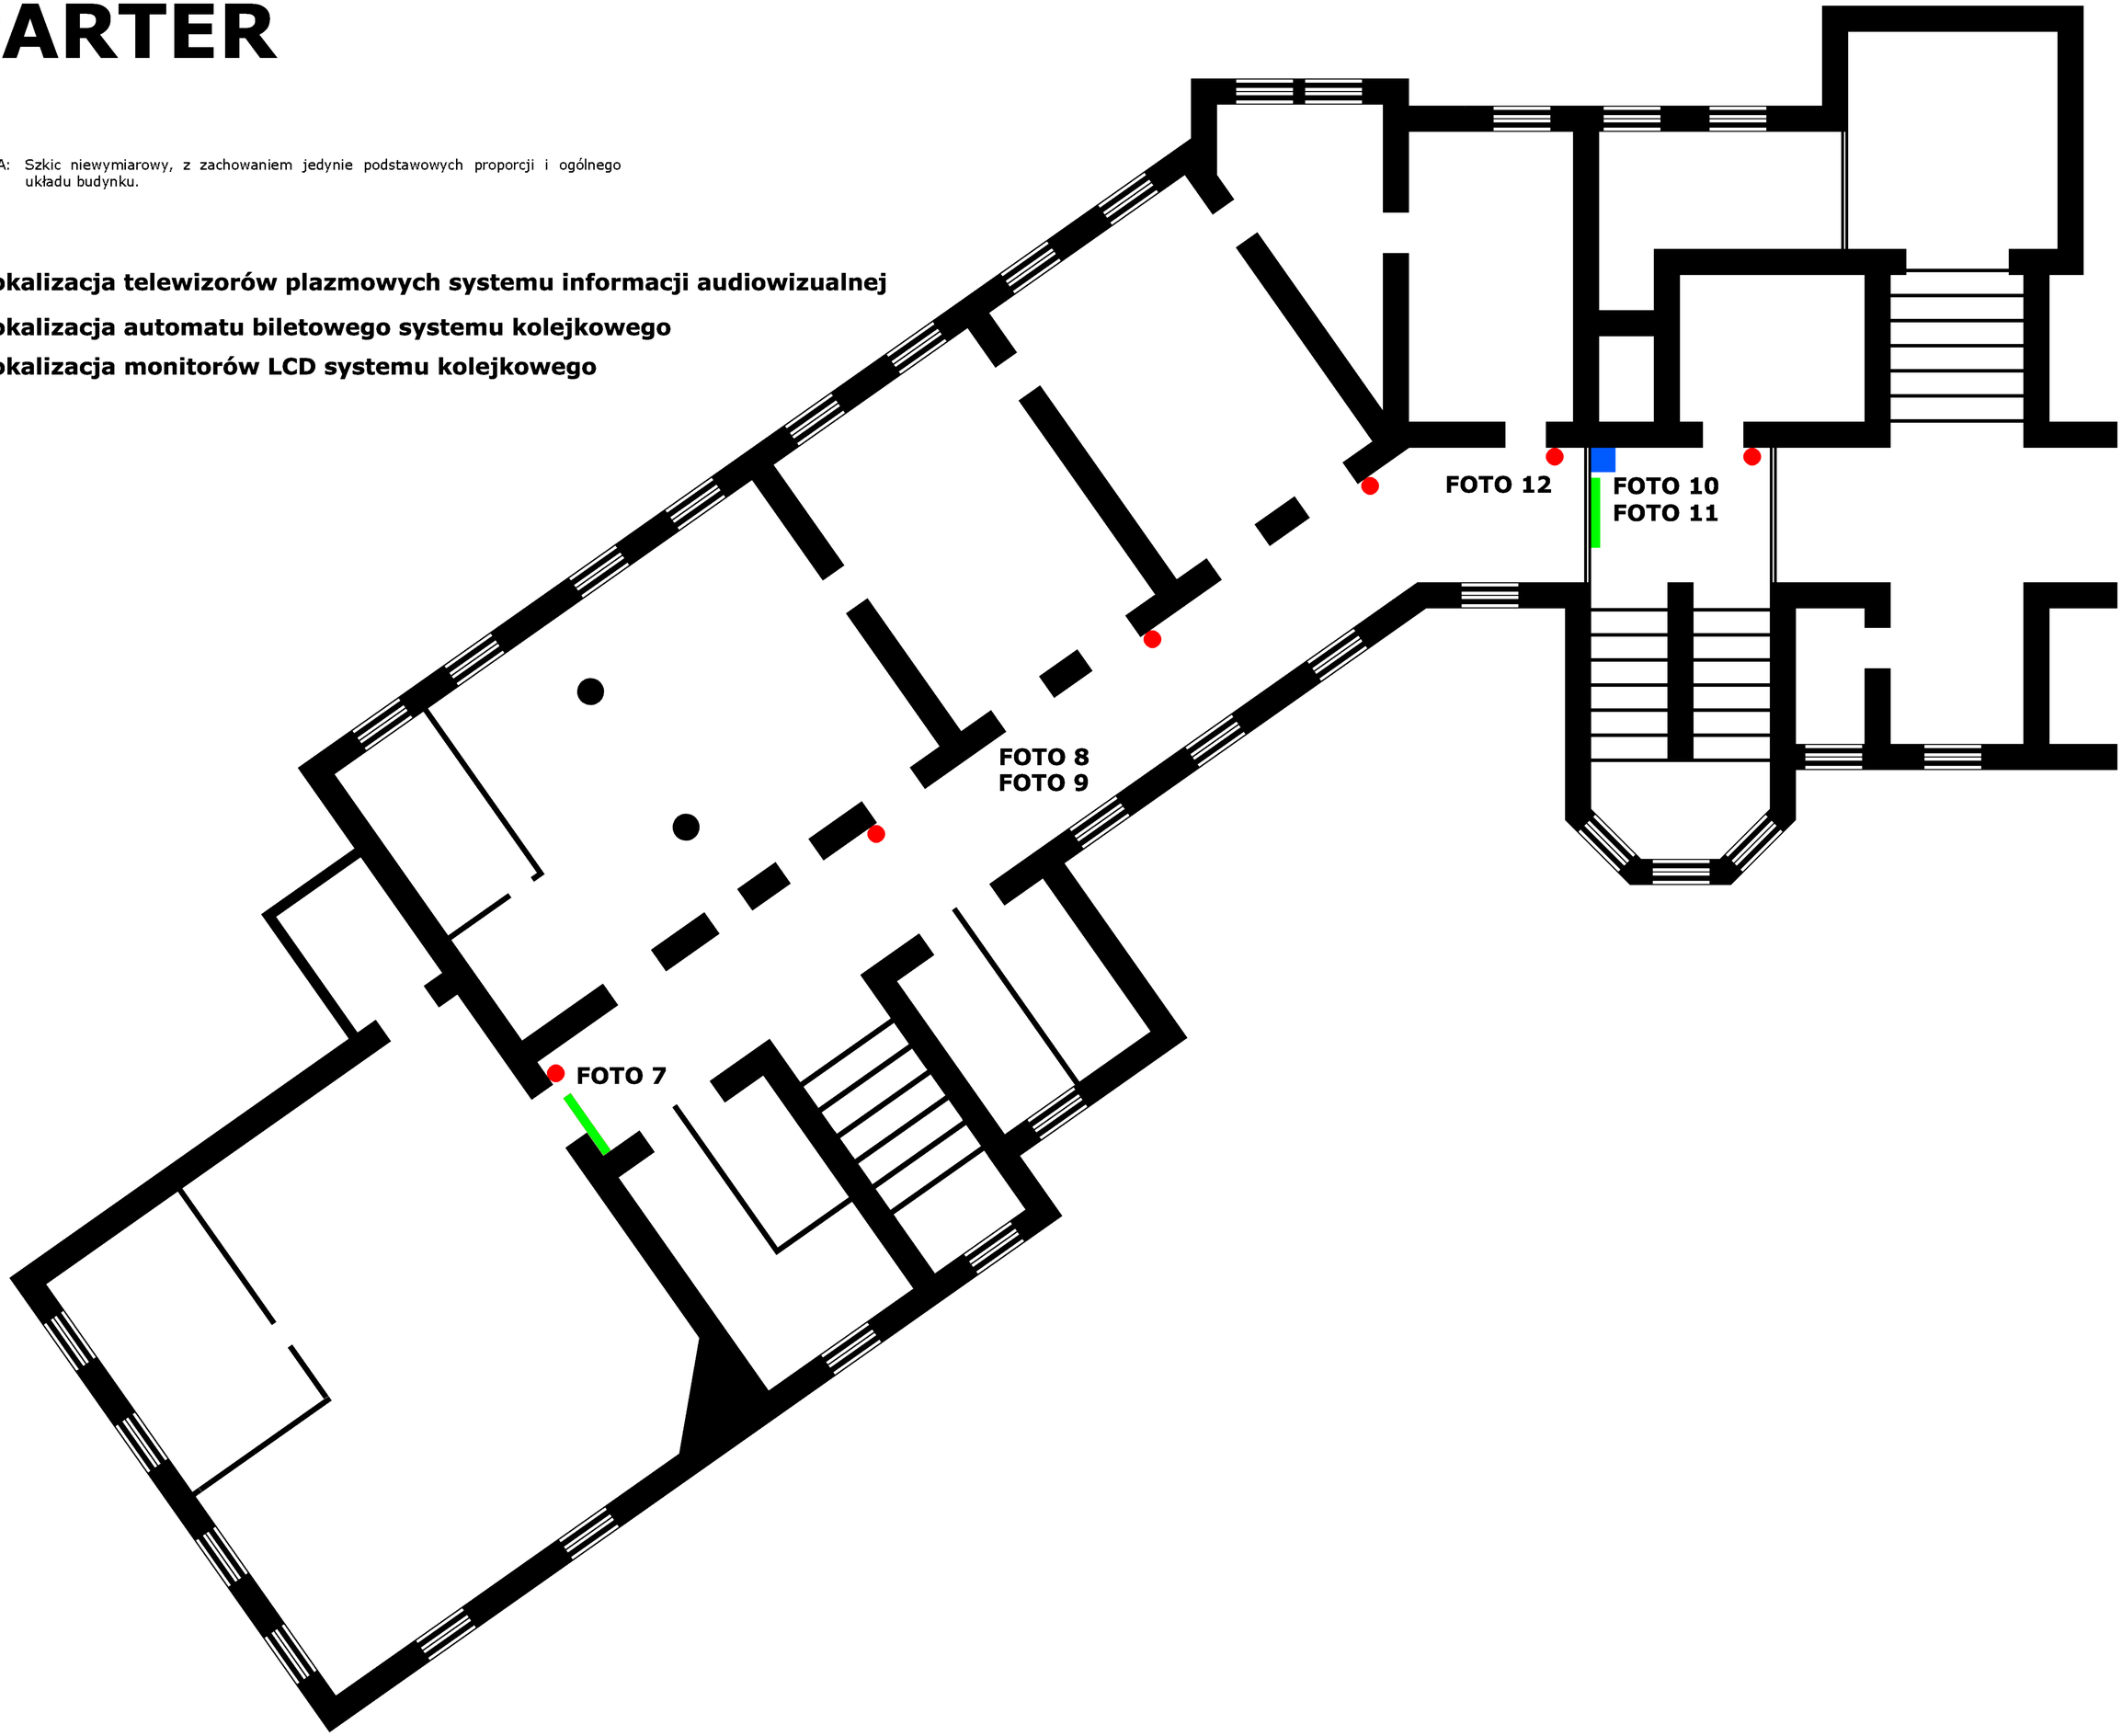

FOTO 7

FOTO 8

FOTO 9

FOTO 10

FOTO 11

FOTO 12

I PIĘTRO

UWAGA: Szkic niewymiarowy, z zachowaniem jedynie podstawowych proporcji i ogólnego układu budynku.

- **Lokalizacja monitorów LCD systemu kolejkowego**
- **Lokalizacja dodatkowych punktów montażu monitorów LCD systemu kolejkowego**

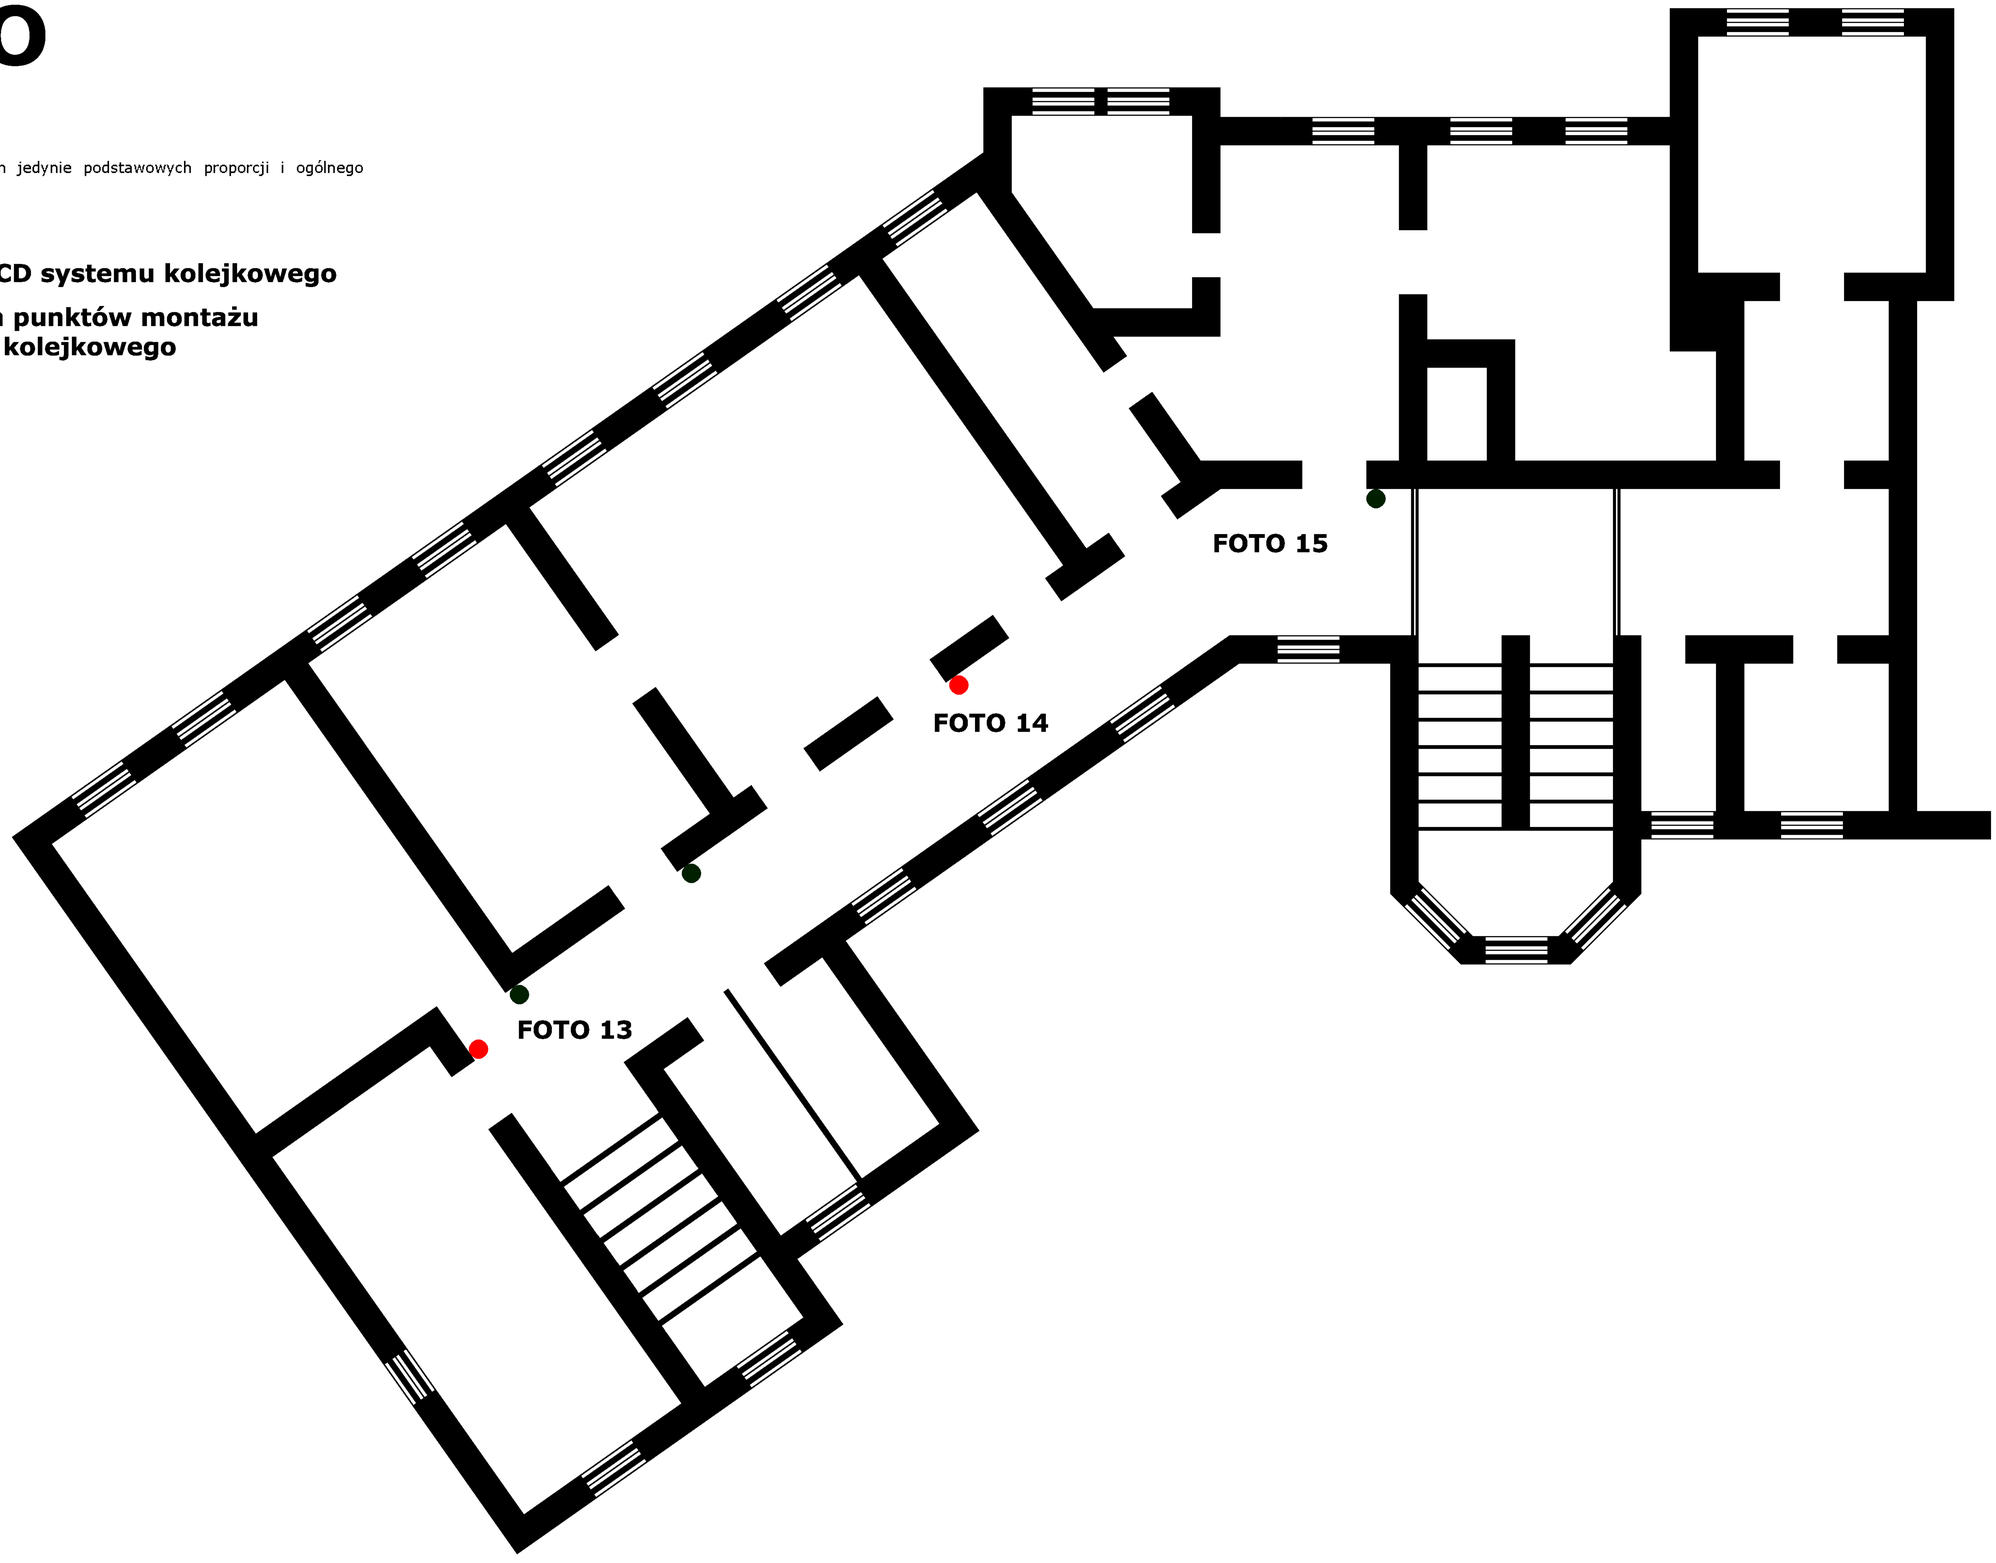

FOTO 13

FOTO 14

FOTO 15

UKLAD POMIESZCZEN NA II PIETRZE ODPOWIADA W DUZYM PRZYBLIZENIU UKLADOWI POMIESZCZEN NA I PIETRZE

II PIĘTRO

UWAGA: Szkic niewymiarowy, z zachowaniem jedynie podstawowych proporcji i ogólnego układu budynku.

● **Lokalizacja dodatkowych punktów montażu monitorów LCD systemu kolejkowego**

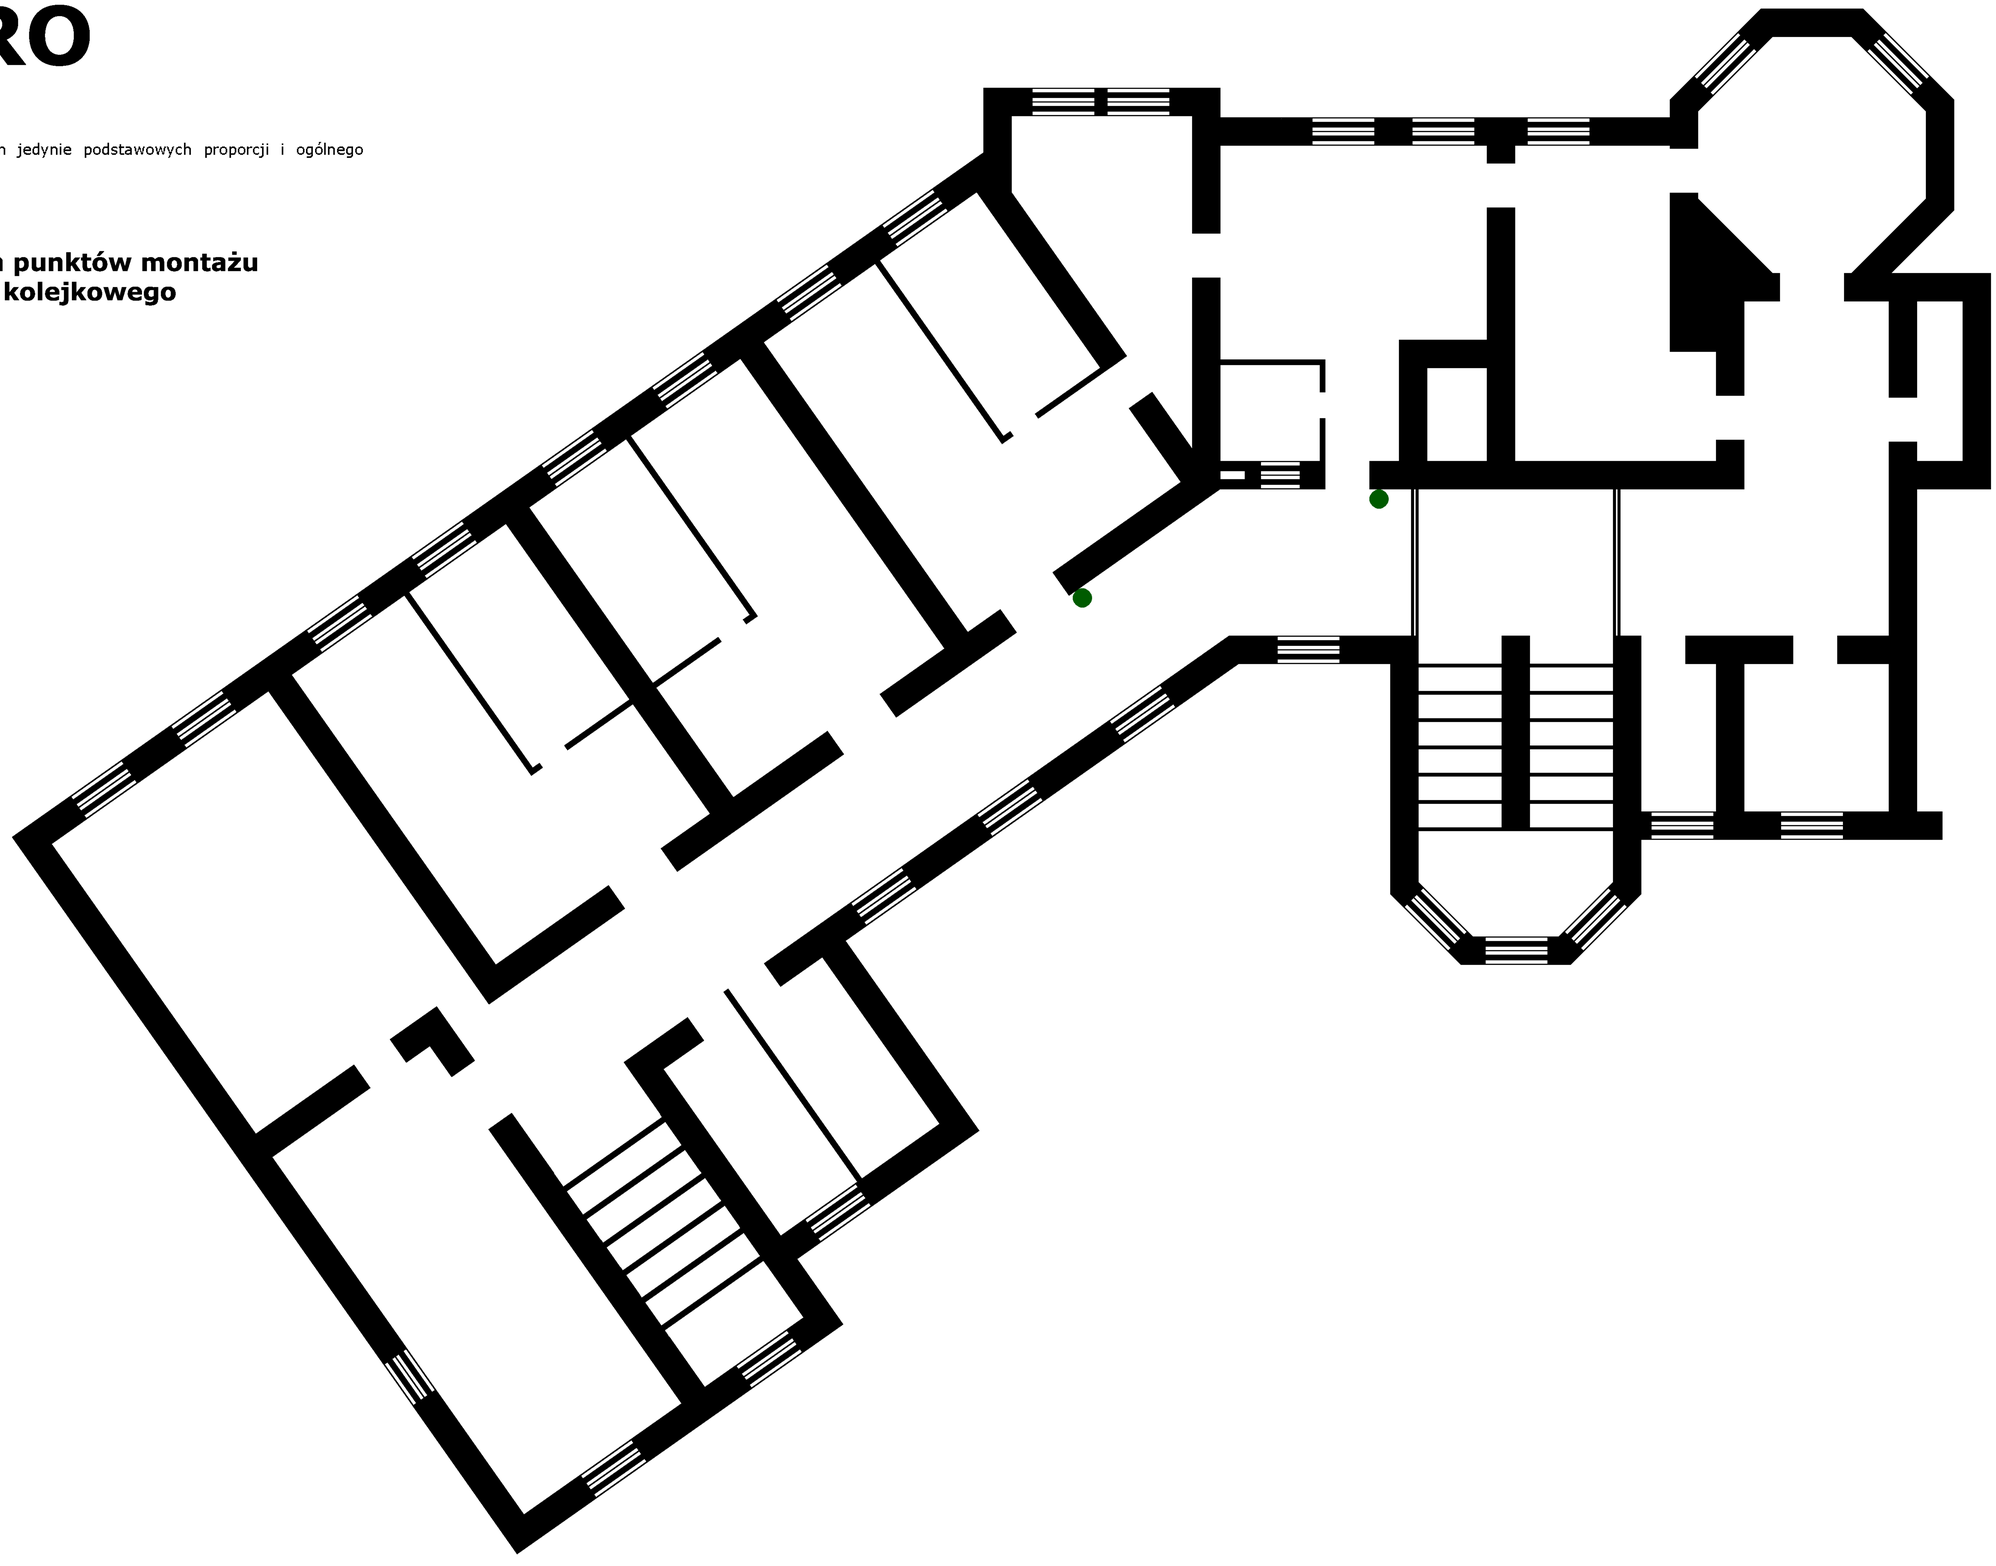

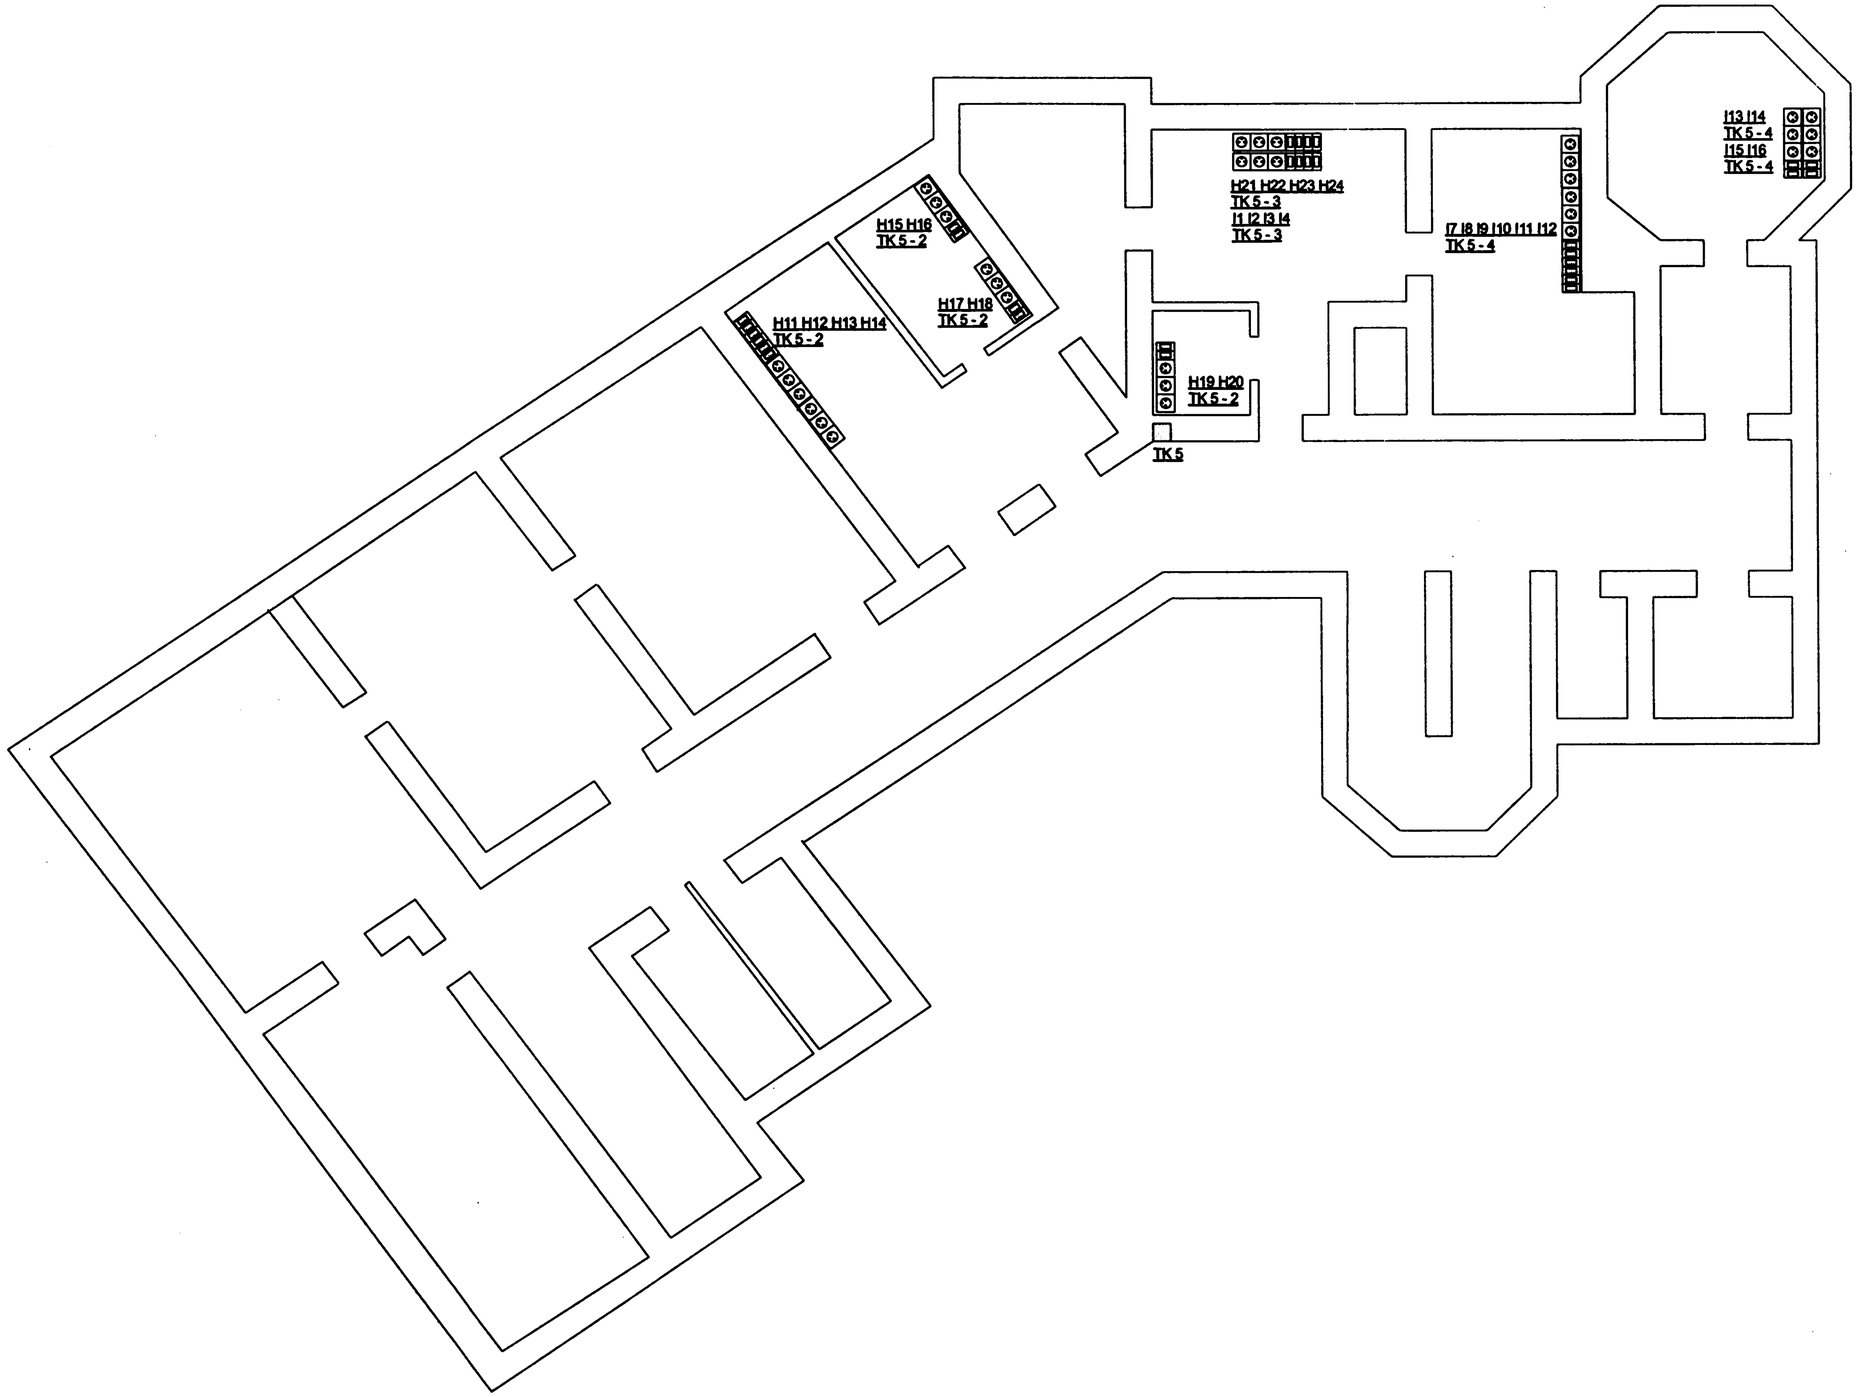

Zlecający:	Powiatowy Urząd Pracy w Kwidzynie ul. Grudziądzka 30, 82-500 Kwidzyn		Projekt:	Okablowanie strukruralne - II piętro		
Wykonawca:	SIDEn Systemy Informatyczne Doradztwo Energetyka Sp. z o.o. ul. Koniuchy 8, 87-100 Toruń	SIDEn Systemy Informatyczne Doradztwo Energetyka	Rys. nr 3	Imię i nazwisko	Data	Podpis
			Projektował:	Tomasz Hadrysiak	2006-11-17	
			Sprawdził:	Mirosław Ociik	2006-11-17	

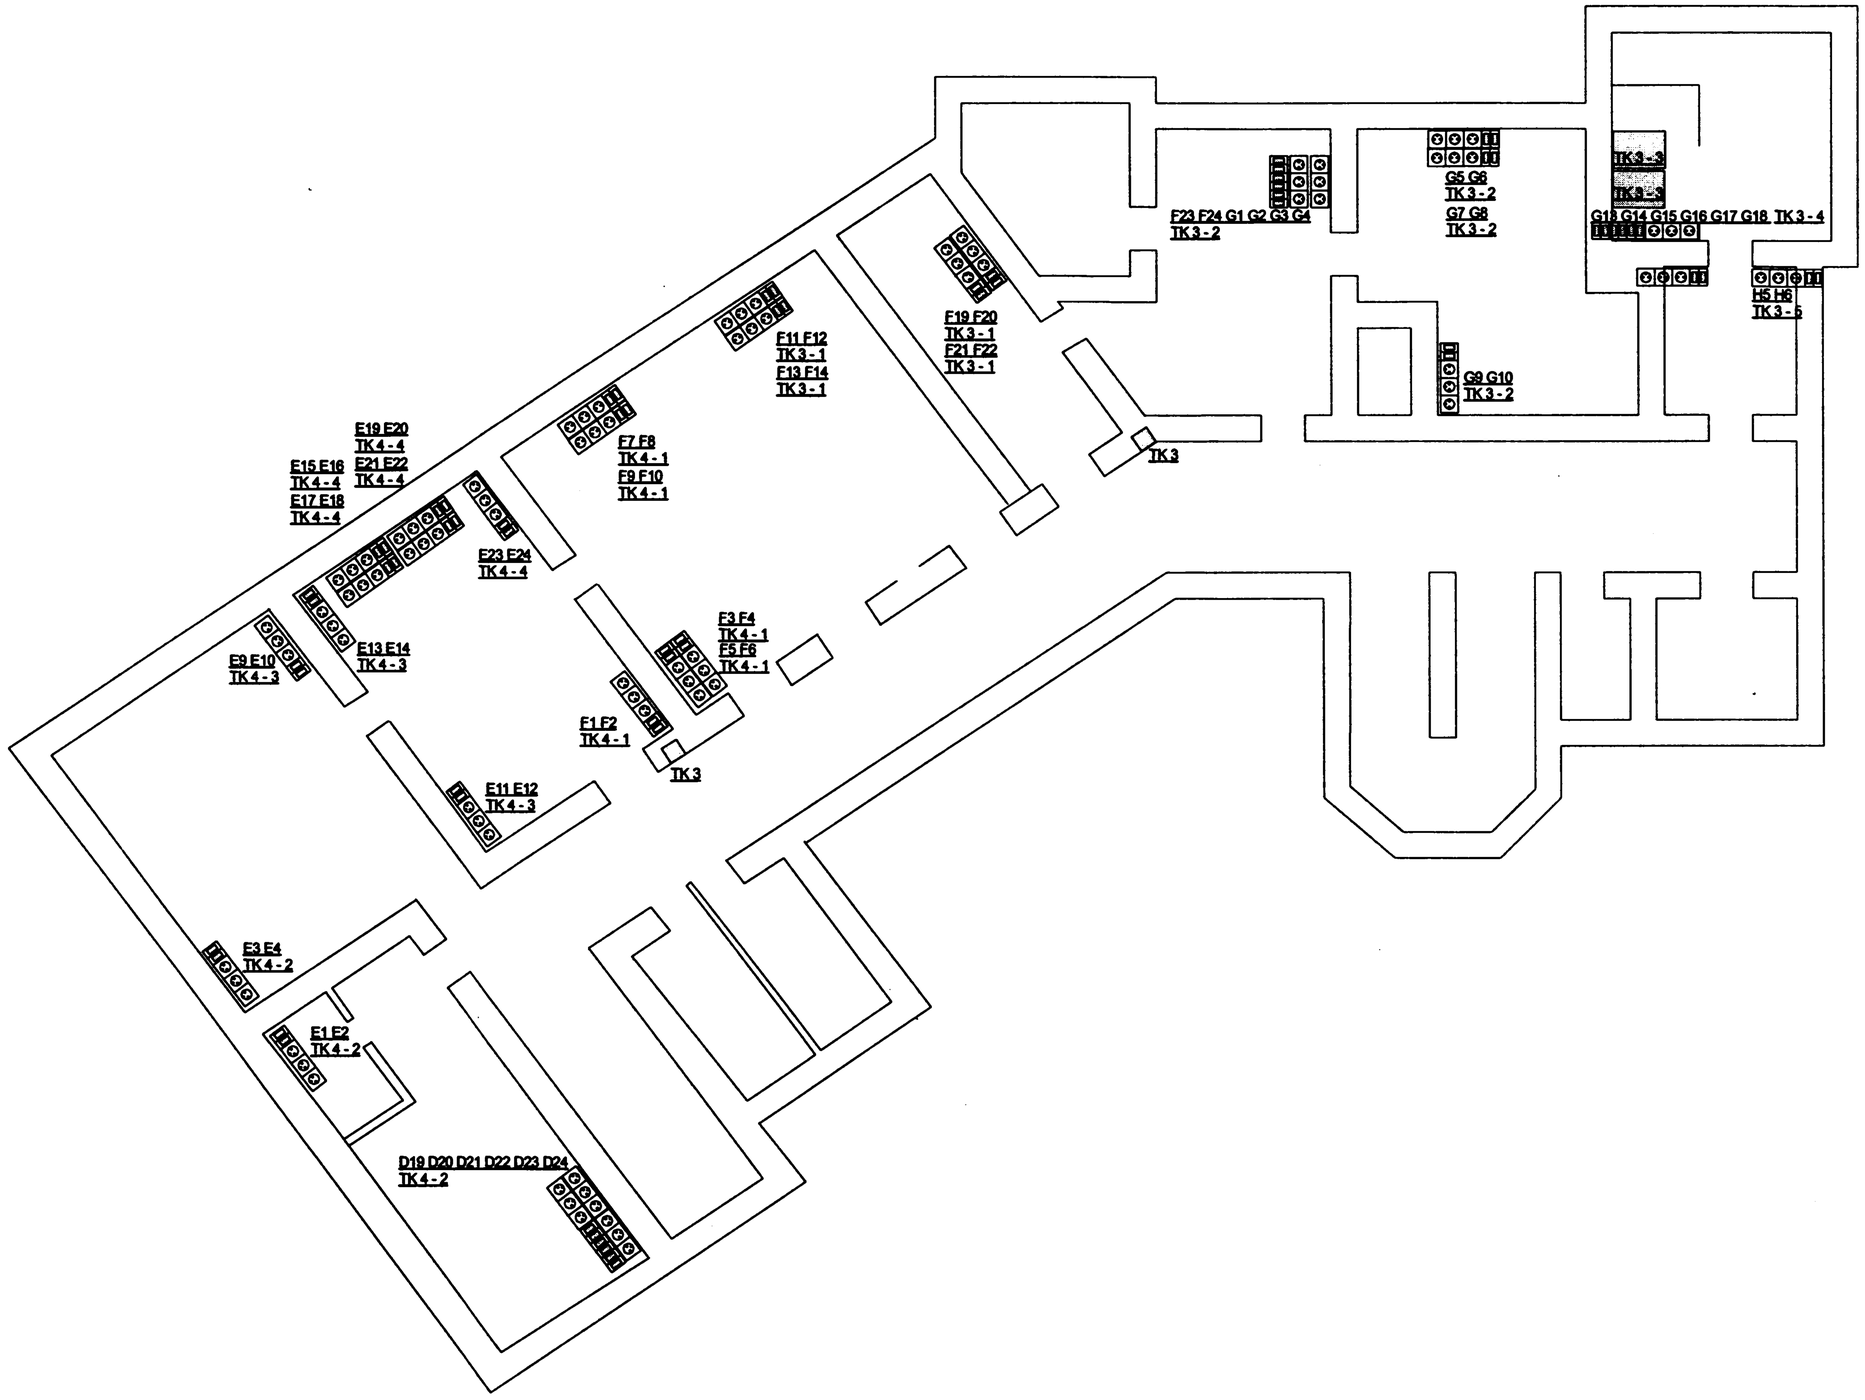

Zlecający:	Powiatowy Urząd Pracy w Kwidzynie ul. Grudziądzka 30, 82-500 Kwidzyn		Projekt:	Okablowanie strukruralne - I piętro		
Wykonawca:	SIDEn Systemy Informatyczne Doradztwo Energetyka Sp. z o.o. ul. Koniuchy 8, 87-100 Toruń	SIDEn Systemy Informatyczne Doradztwo Energetyka	Rys. nr 2	Imię i nazwisko	Data	Podpis
			Projektował:	Tomasz Hadrysiak	2006-11-17	
			Sprawdził:	Mirosław Ościk	2006-11-17	

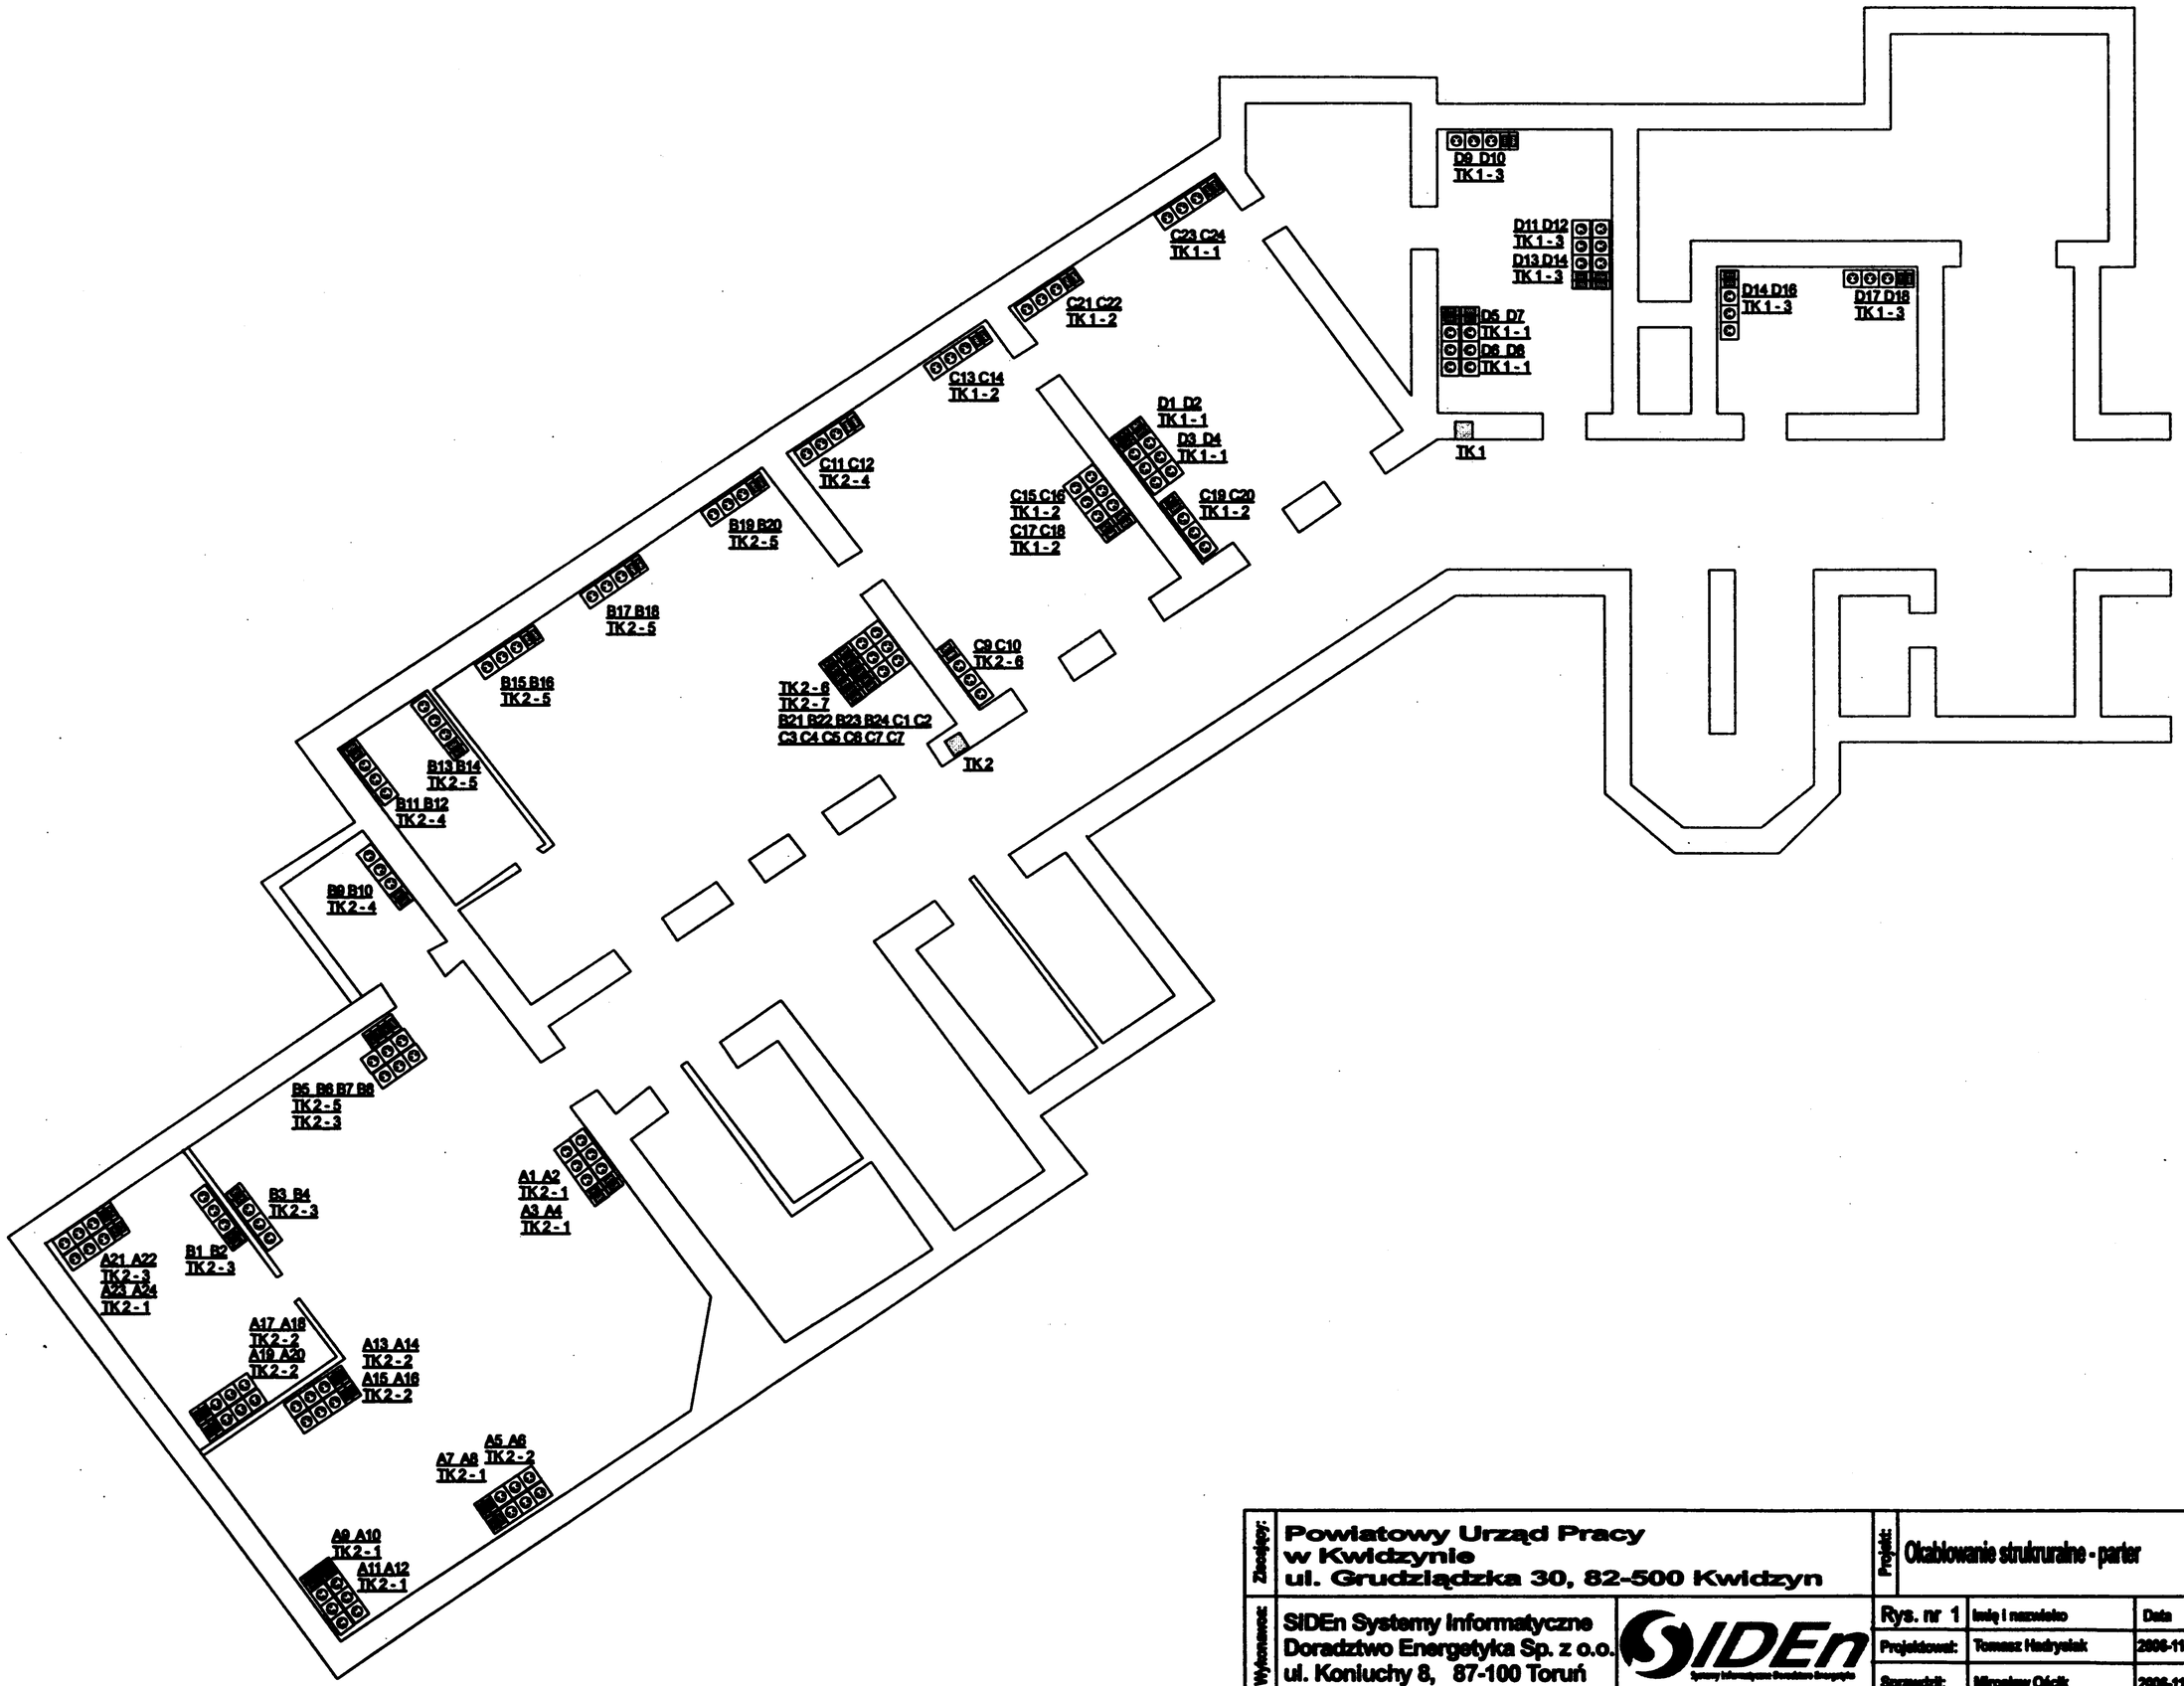

Zlecający:	Powiatowy Urząd Pracy w Kwidzynie ul. Grudziądzka 30, 82-500 Kwidzyn		Projekt:	Okablowanie strukturalne - parter	
Wykonawca:	SIDEn Systemy Informatyczne Doradztwo Energetyka Sp. z o.o. ul. Konluchy 8, 87-100 Toruń	SIDEn	Rys. nr 1	Imię i nazwisko	Data / Podpis
			Projektował:	Tomasz Hadrysiak	2006-11-17
			Sprawdził:	Mirosław Ociik	2006-11-17