# PARTER

UWAGA: Szkic niewymiarowy, z zachowaniem jedynie podstawowych proporcji i ogólnego układu budynku.

**Lokalizacja telewizorów plazmowych systemu informacji audiowizualnej**

**Lokalizacja automatu biletowego systemu kolejkowego**

**Lokalizacja monitorów LCD systemu kolejkowego**

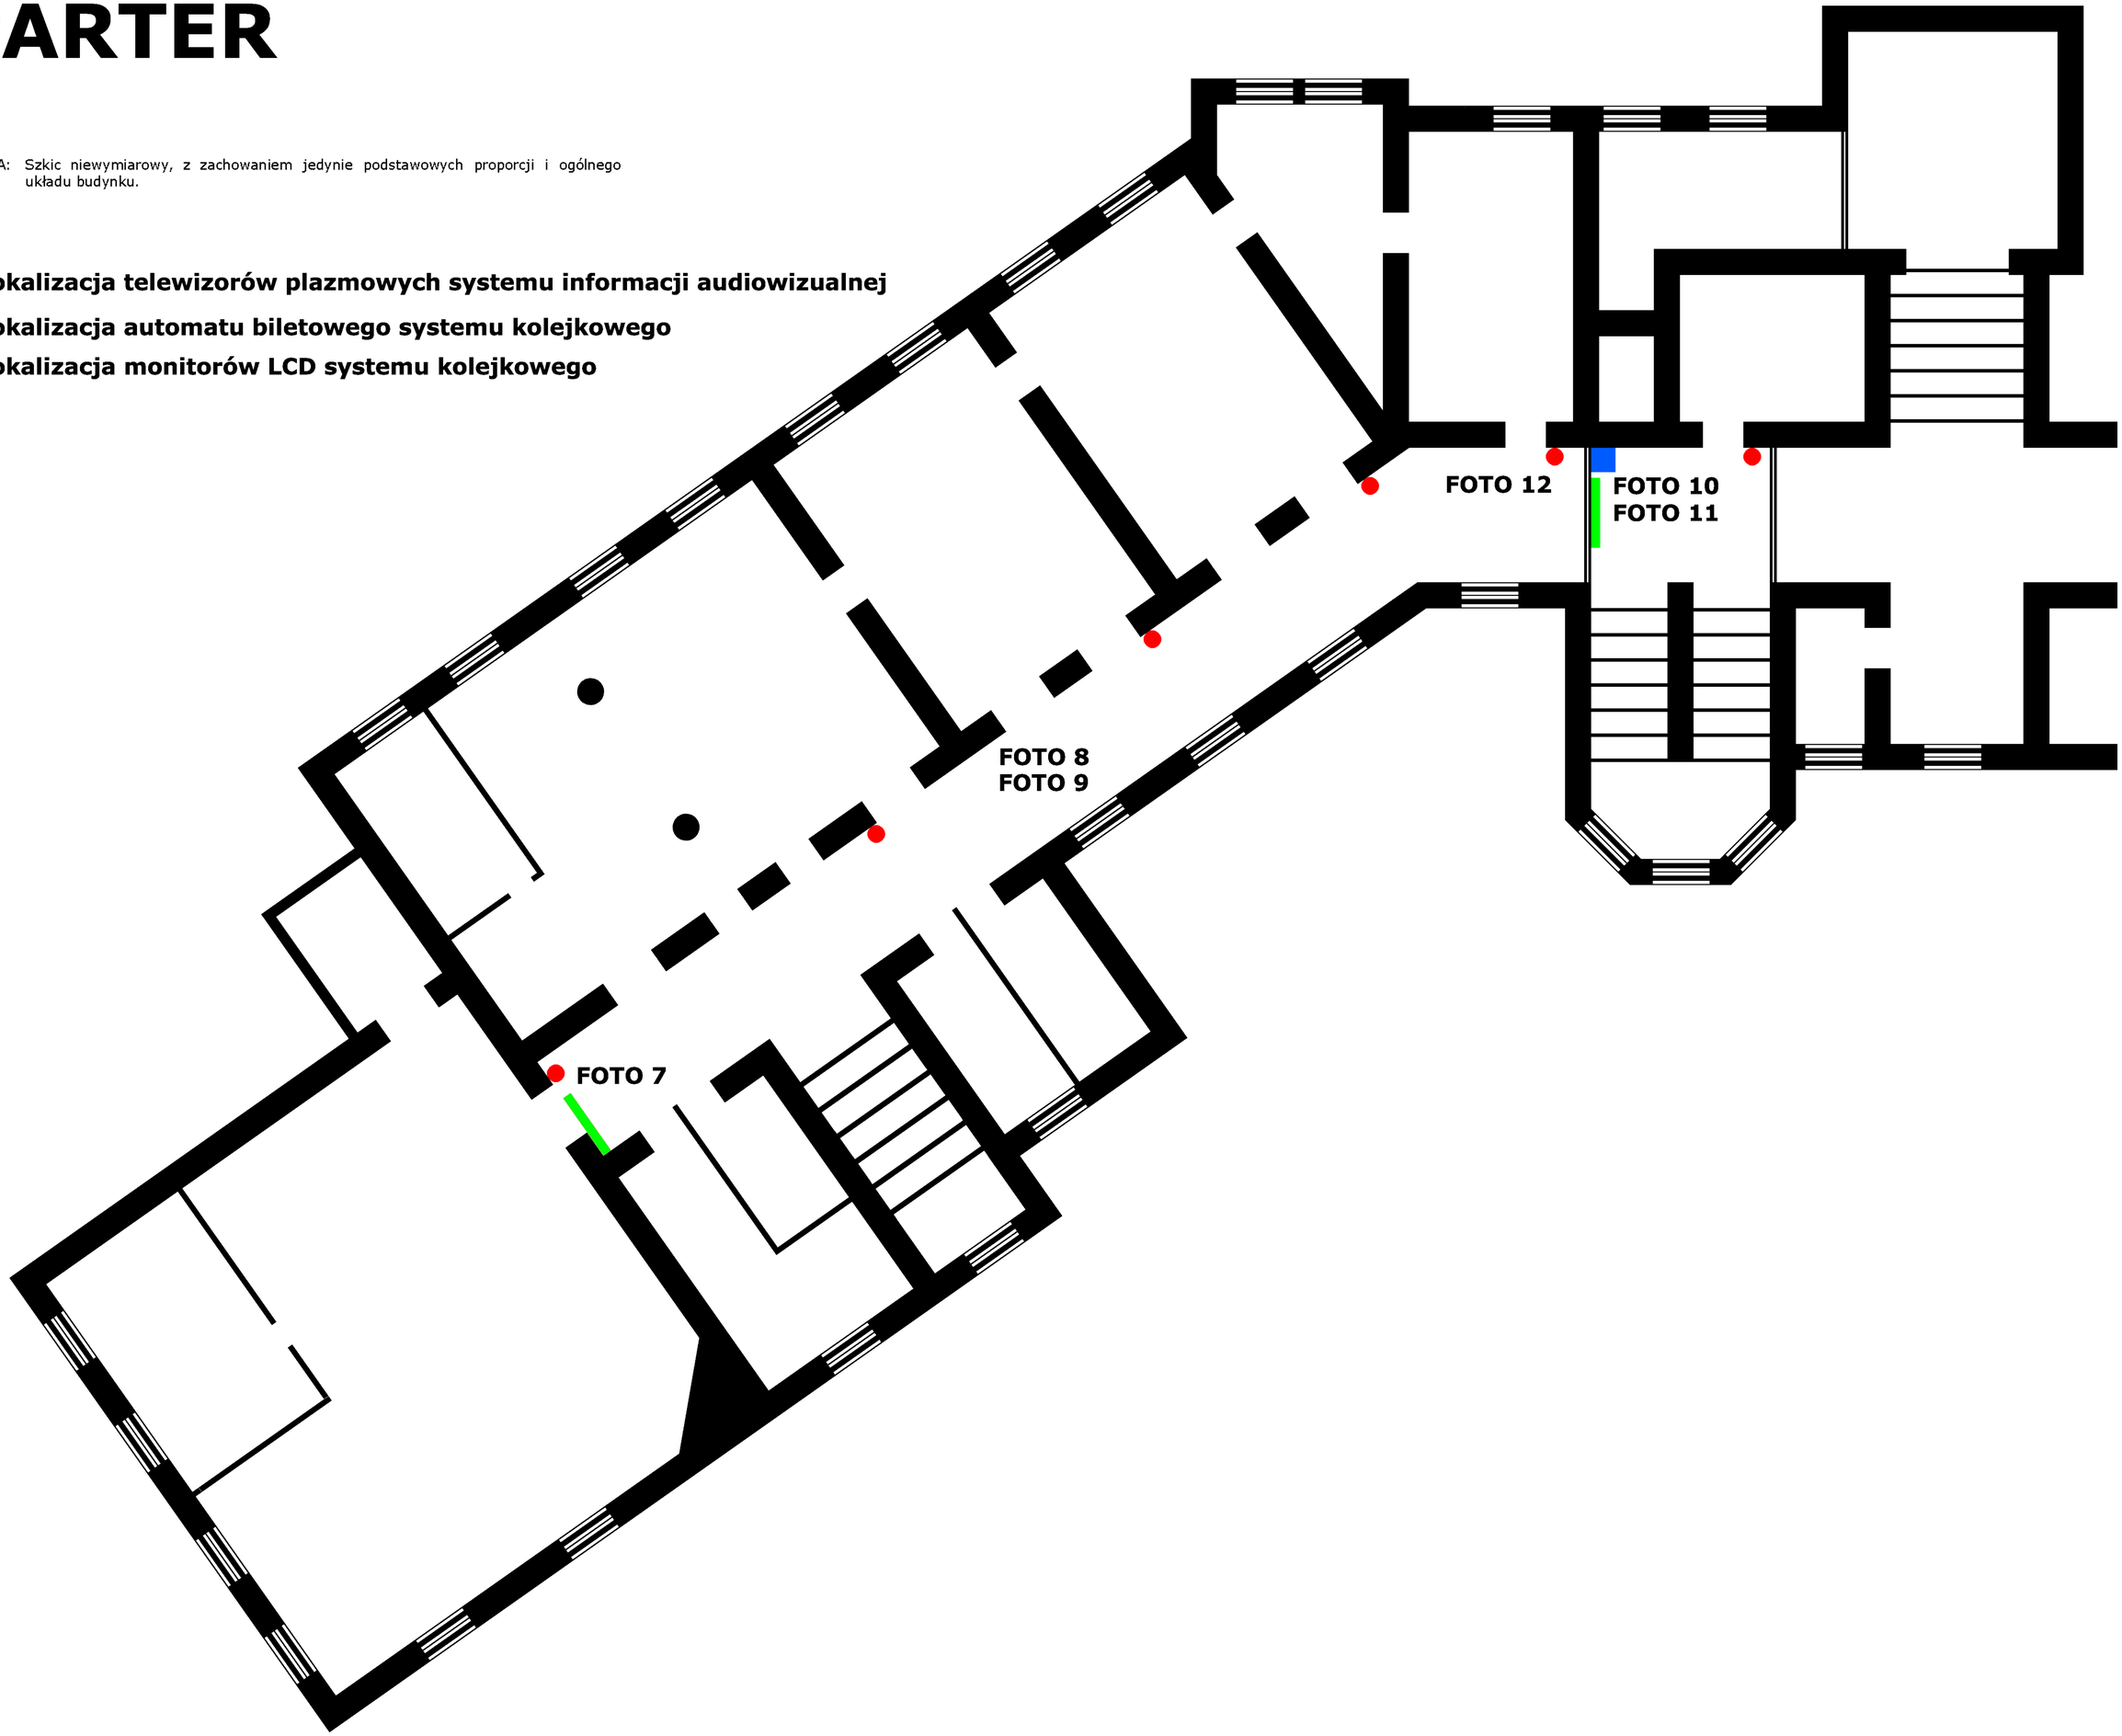

FOTO 7

FOTO 8

FOTO 9

FOTO 10




FOTO 11




FOTO 12

# I PIĘTRO

UWAGA: Szkic niewymiarowy, z zachowaniem jedynie podstawowych proporcji i ogólnego układu budynku.

- **Lokalizacja monitorów LCD systemu kolejkowego**
- **Lokalizacja dodatkowych punktów montażu monitorów LCD systemu kolejkowego**

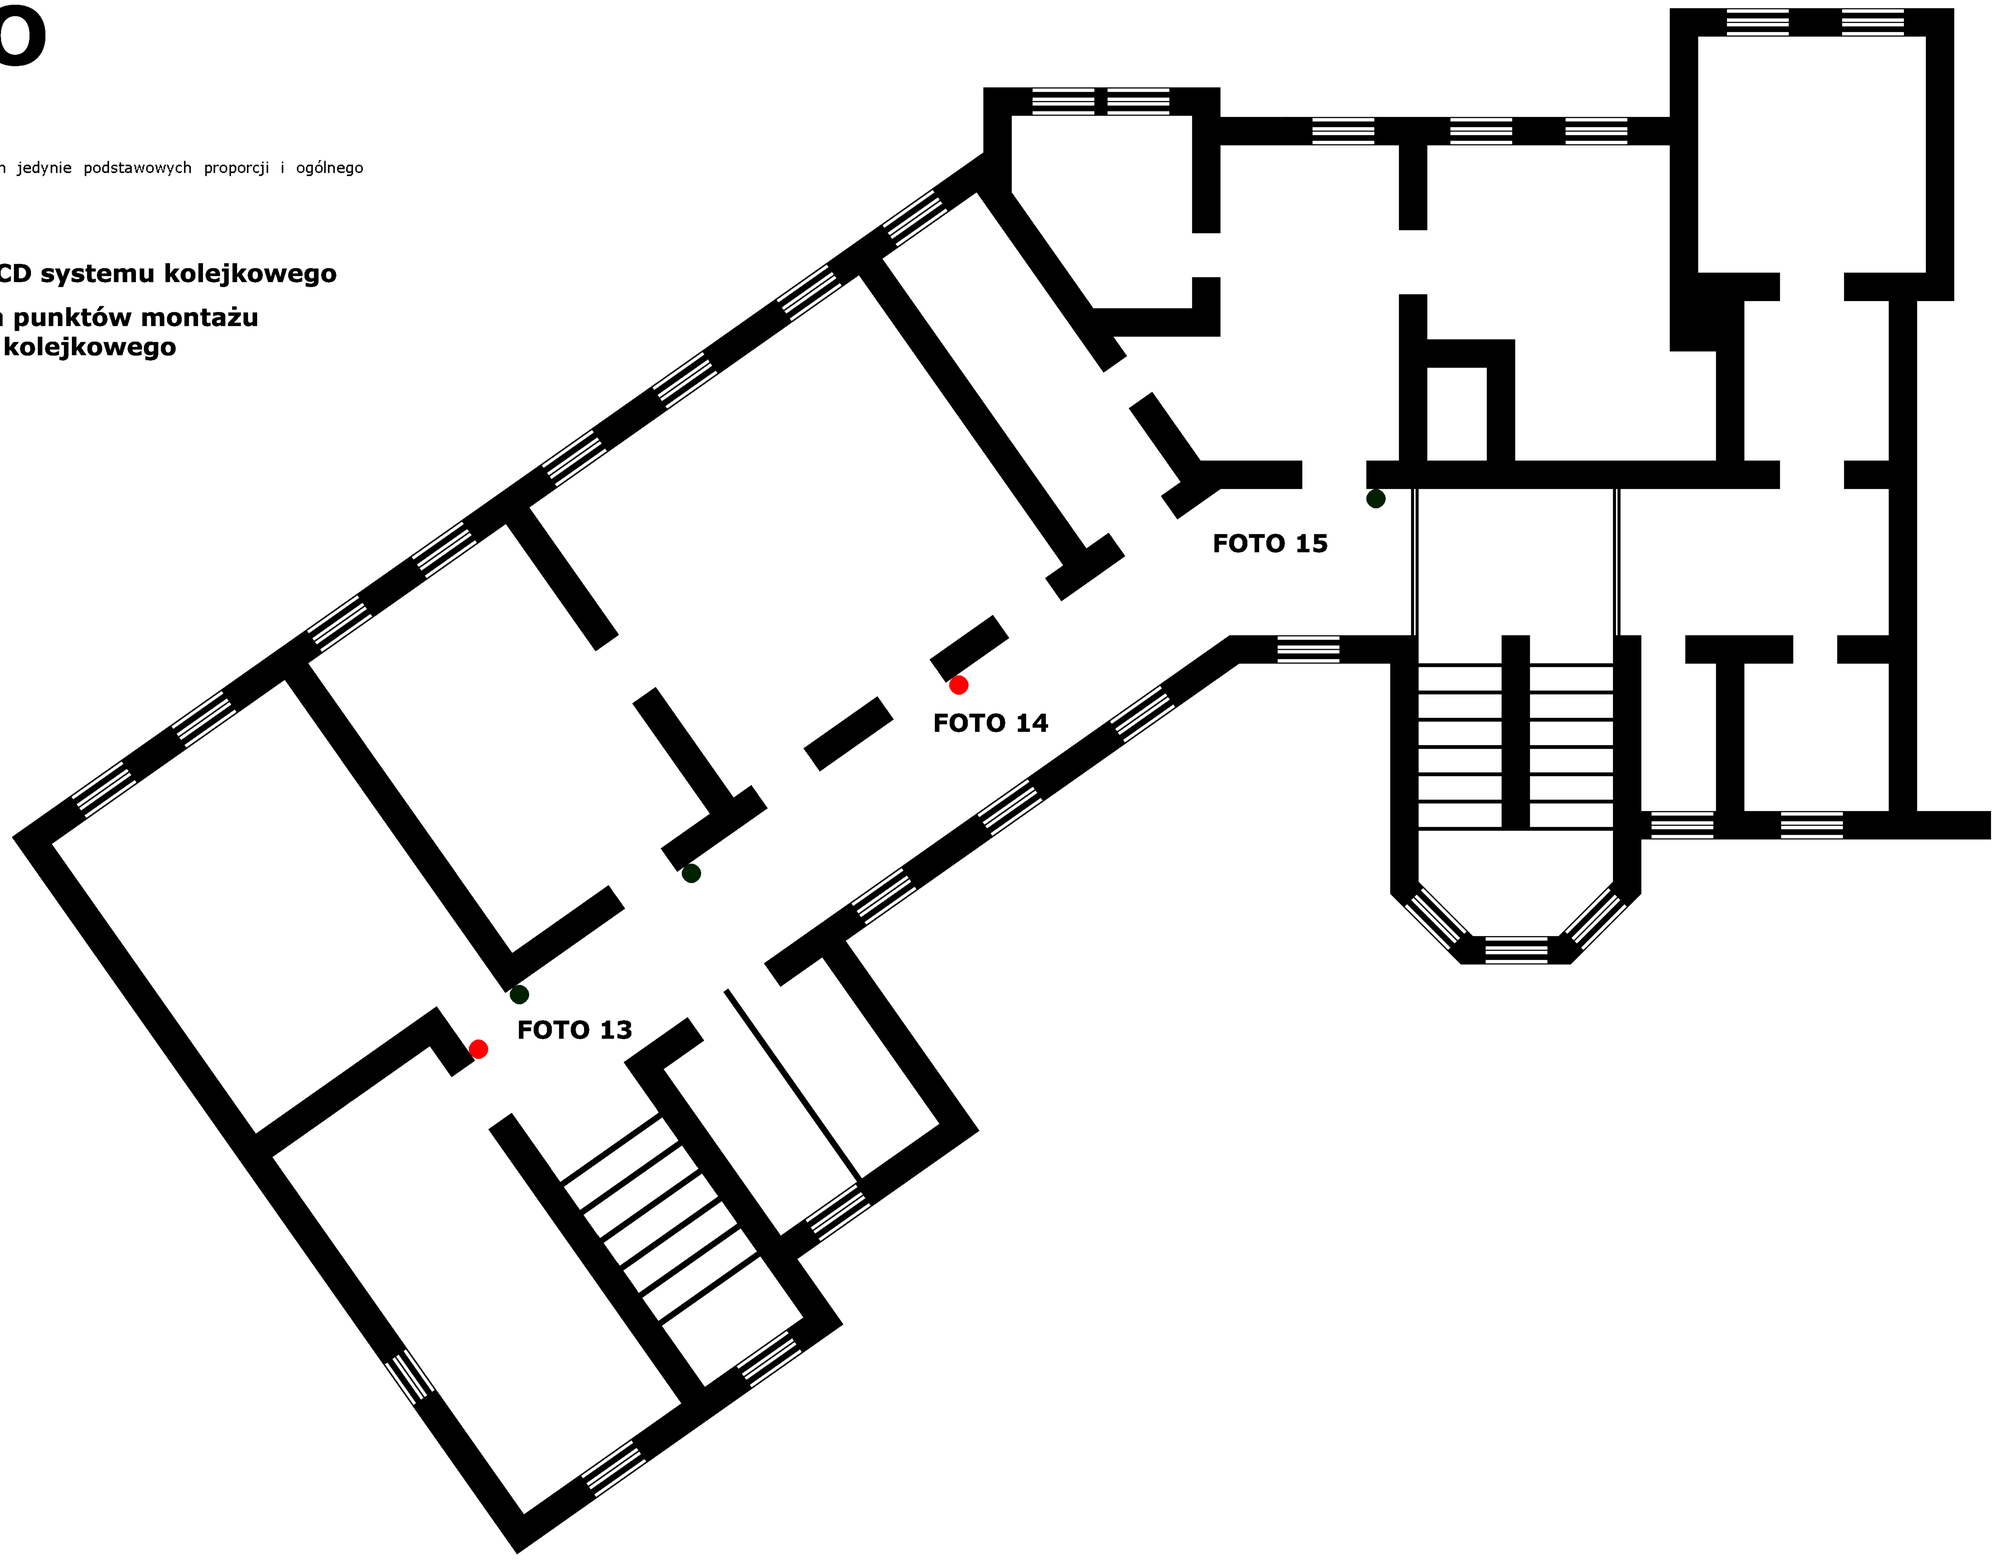

FOTO 13

FOTO 14

FOTO 15

**UKLAD POMIESZCZEN NA II PIETRZE ODPOWIADA W DUZYM PRZYBLIZENIU UKLADOWI POMIESZCZEN NA I PIETRZE**

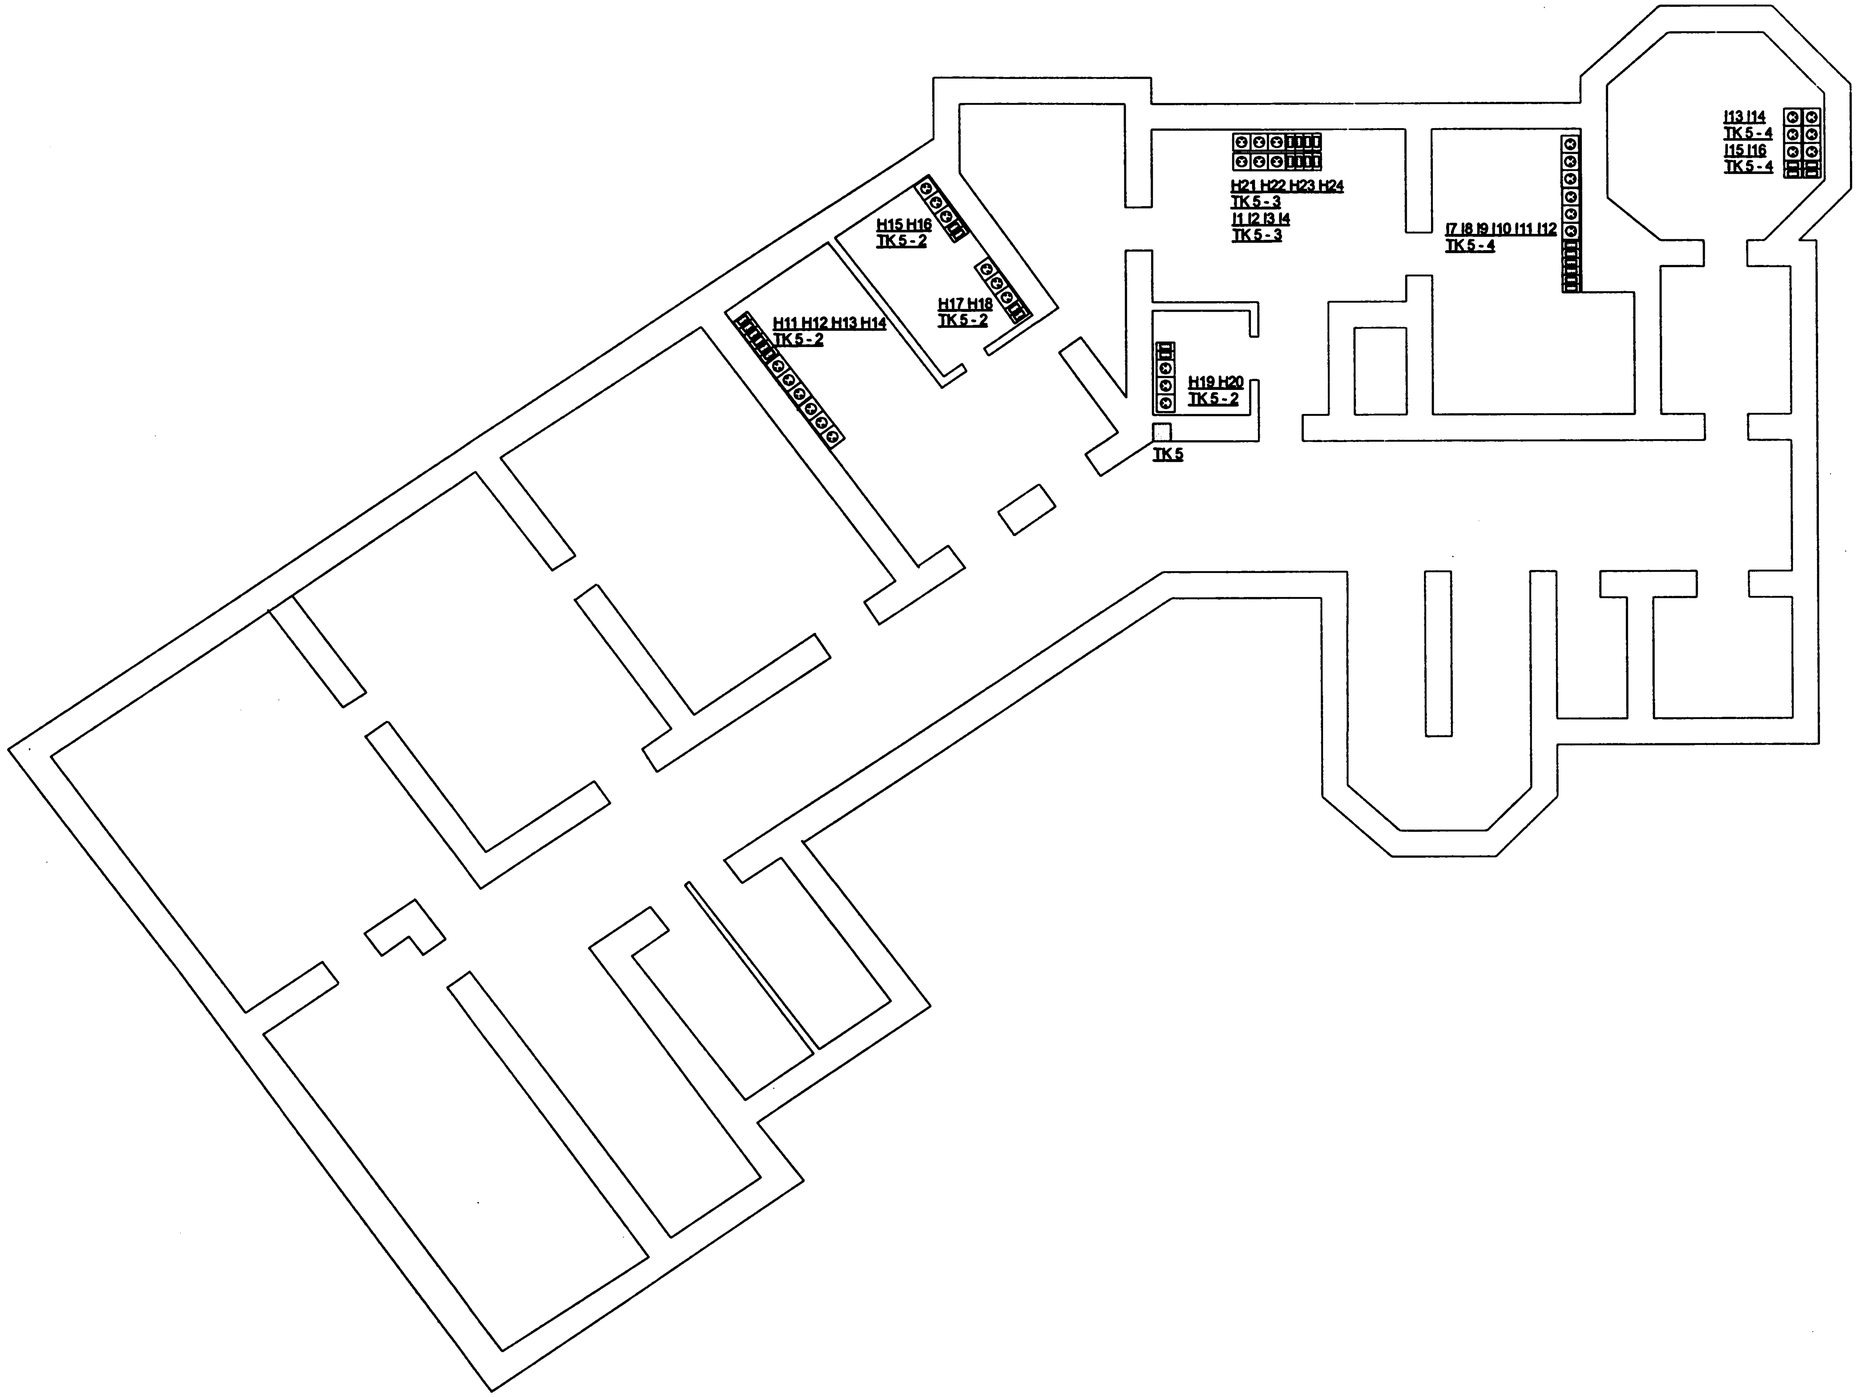


| | | | | | | |
|---|---|---|---|---|---|---|
| Zlecający: | Powiatowy Urząd Pracy<br>w Kwidzynie<br>ul. Grudziądzka 30, 82-500 Kwidzyn | | Projekt: | Okablowanie strukruralne - II piętro | | |
| Wykonawca: | SIDEn Systemy Informatyczne<br>Doradztwo Energetyka Sp. z o.o.<br>ul. Koniuchy 8, 87-100 Toruń | SIDEn Systemy Informatyczne Doradztwo Energetyka | Rys. nr 3 | Imię i nazwisko | Data | Podpis |
| | | | Projektował: | Tomasz Hadrysiak | 2006-11-17 | |
| | | | Sprawdził: | Mirosław Ociik | 2006-11-17 | |

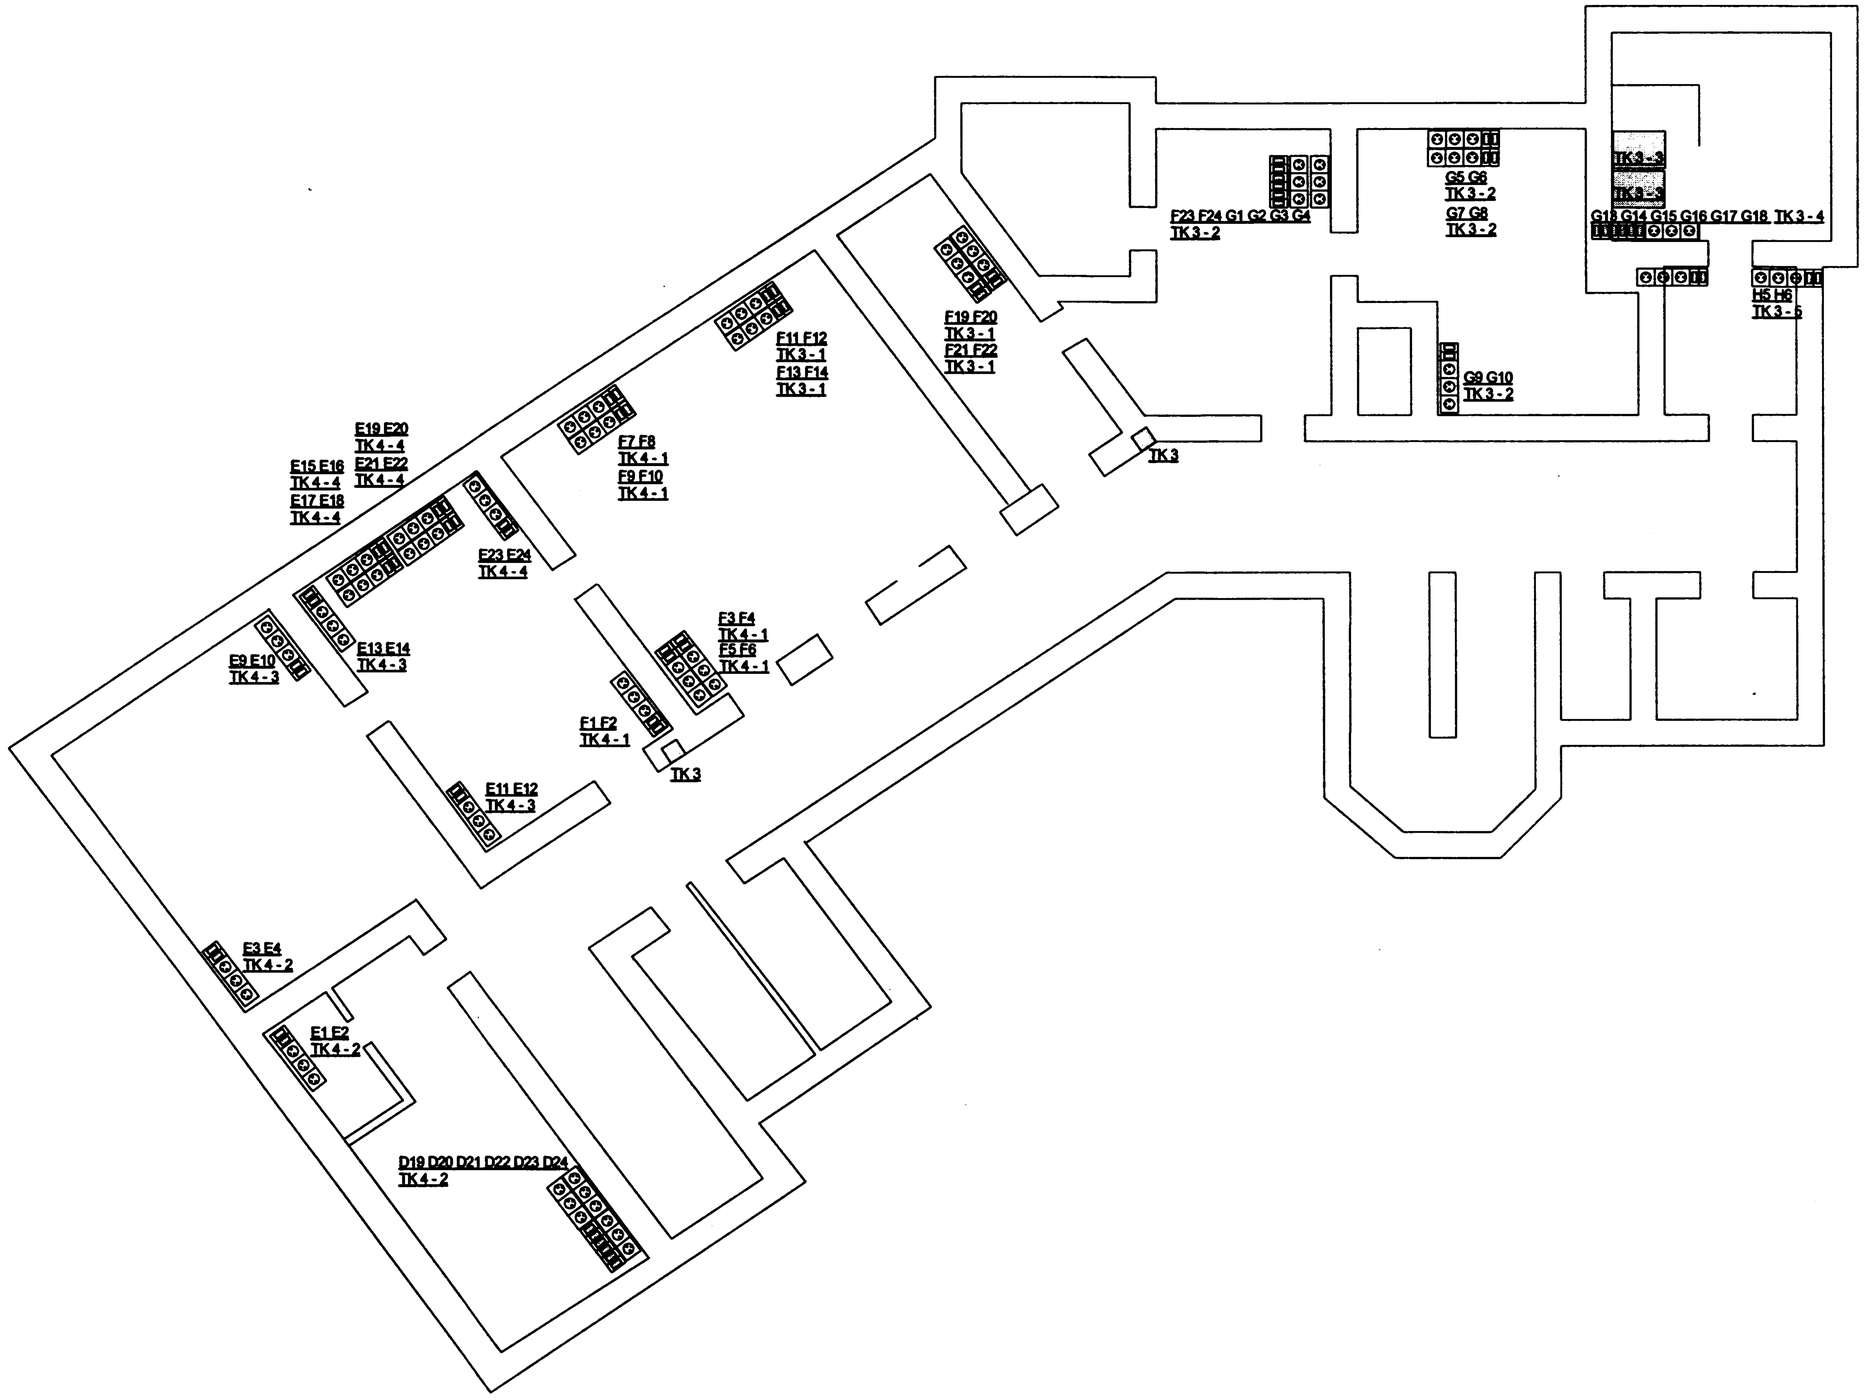


| | | | | | | |
|---|---|---|---|---|---|---|
| Zlecający: | Powiatowy Urząd Pracy<br>w Kwidzynie<br>ul. Grudziądzka 30, 82-500 Kwidzyn | | Projekt: | Okablowanie strukruralne - I piętro | | |
| Wykonawca: | SIDEn Systemy Informatyczne<br>Doradztwo Energetyka Sp. z o.o.<br>ul. Koniuchy 8, 87-100 Toruń | SIDEn Systemy Informatyczne Doradztwo Energetyka | Rys. nr 2 | Imię i nazwisko | Data | Podpis |
| | | | Projektował: | Tomasz Hadrysiak | 2006-11-17 | |
| | | | Sprawdził: | Mirosław Ościk | 2006-11-17 | |

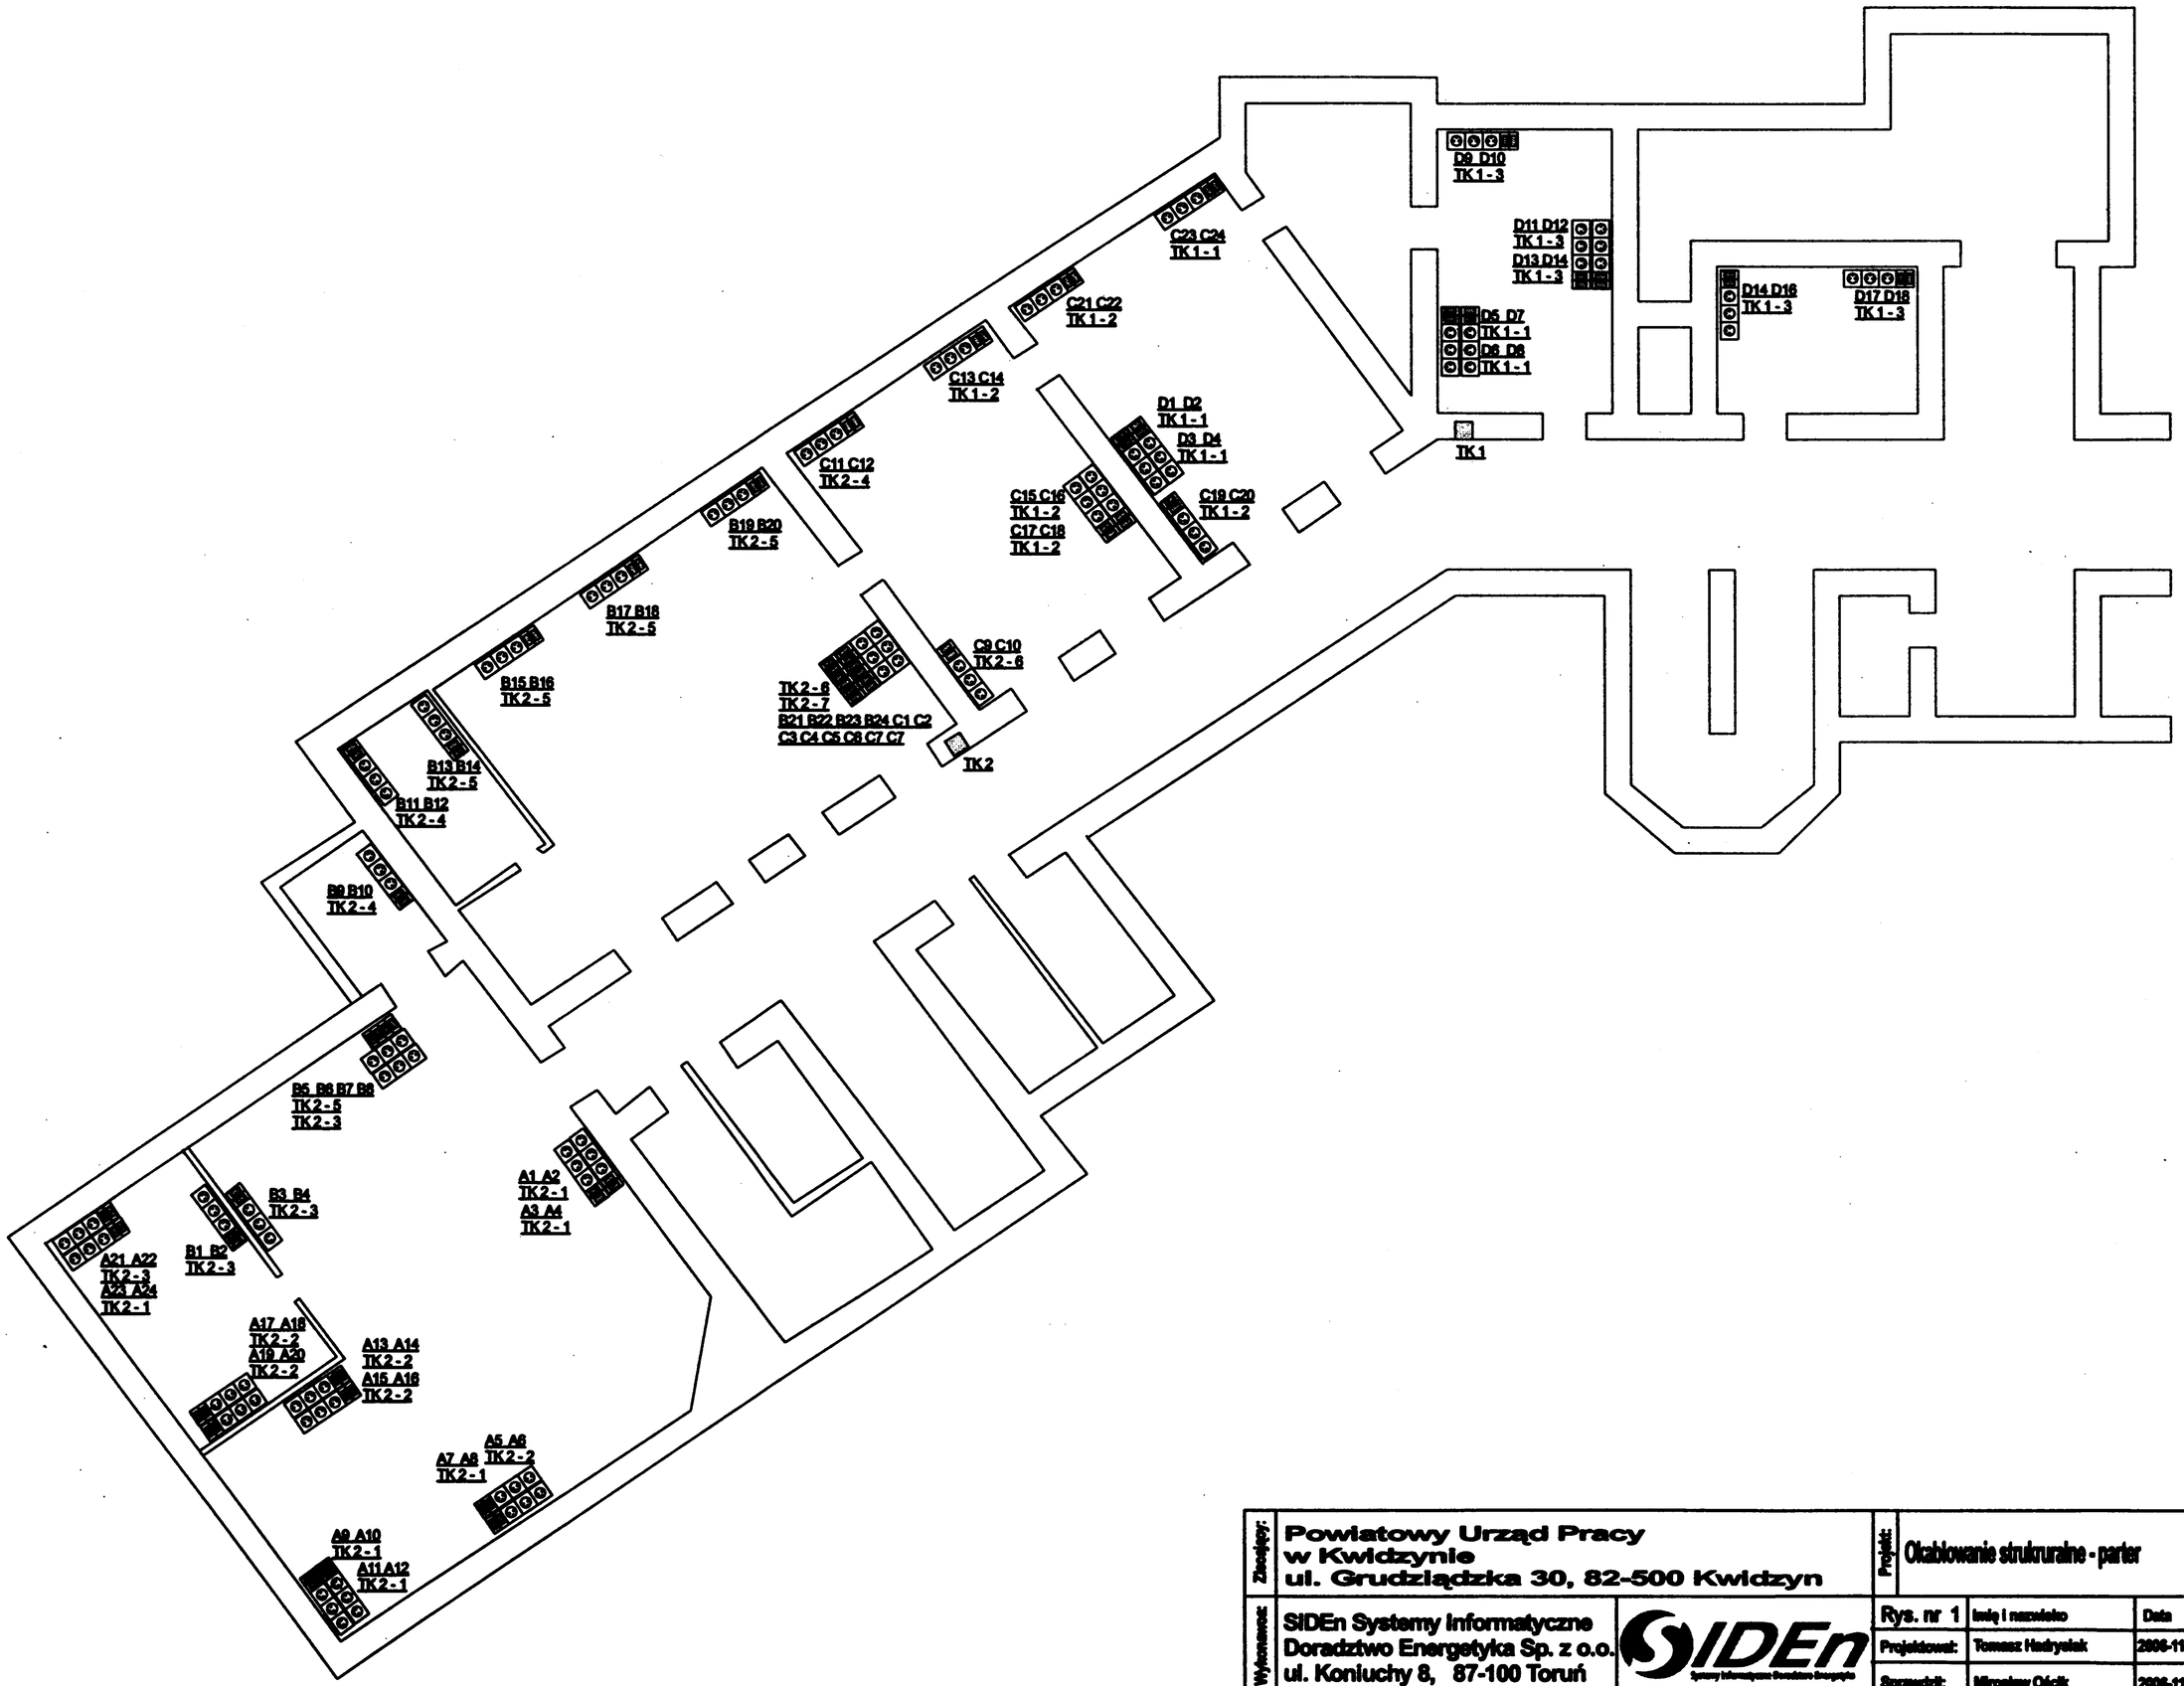


| | | | | | |
|---|---|---|---|---|---|
| Zlecający: | Powiatowy Urząd Pracy<br>w Kwidzynie<br>ul. Grudziądzka 30, 82-500 Kwidzyn | | Projekt: | Okablowanie strukturalne - parter | |
| Wykonawca: | SIDEn Systemy Informatyczne<br>Doradztwo Energetyka Sp. z o.o.<br>ul. Konluchy 8, 87-100 Toruń | SIDEn | Rys. nr 1 | Imię i nazwisko | Data / Podpis |
| | | | Projektował: | Tomasz Hadrysiak | 2006-11-17 |
| | | | Sprawdził: | Mirosław Ociik | 2006-11-17 |